

**PREZYDENT MIASTA WAŁBRZYCHA**

widoczna się zgodność niniejszej kopii z treścią materiału  
inwestycyjnego zasobu geodezyjnego i kartograficznego

mapa zasadnicza

Nazwa materiału zasobu

0265 1968.30

07-07-2017

07-07-2017

z upoważnienia Prezydenta  
Referat Grodzki Ośrodek Dokumentacji  
Geodezyjnej i Kartograficznej  
REFERATU

Województwo: dolnośląskie  
Powiat: m. Wałbrzych  
Jednostka ewidencyjna: 026501\_1, M. Wałbrzych  
Obręb: 0006, Piaskowa Góra Nr 6

**MAPA ZASADNICZA**












SKALA 1:500


h: PL-2000 strefa 5 (15°), układ wys.: PL-KRON86-NH

5.142.32.22.4.2

tej wysokości szczegółów terenowych  
wartościom rzeczywistym

**LEGENDA:**

-  - BUDYNEK OBJĘTY OPRACOWANIE
-  - PRZYŁĄCZE GAZU gDc
-  - WEJŚCIE GŁÓWNE DO BUDYNKU (klatka schodowa 1)
-  - WEJŚCIE DO BUDYNKU OD STRONY PODWÓRZA (klatka schodowa 2)
-  - WEJŚCIE DO BUDYNKU (klatka schodowa 2)
-  - WEJŚCIE DO LOKALU NR 1
-  - WEJŚCIE DO LOKALU NR 4
-  - WEJŚCIE DO LOKALU NR 4A
-  - WEJŚCIE DO LOKALU NR 6A
-  - GRANICA DZIAŁEK PRZEZ KTÓRE PRZEBIEGA ZAKRES ZADANIA PROJEKTOWEGO
-  - NUMER DZIAŁKI OBJĘTEJ OPRACOWANIEM

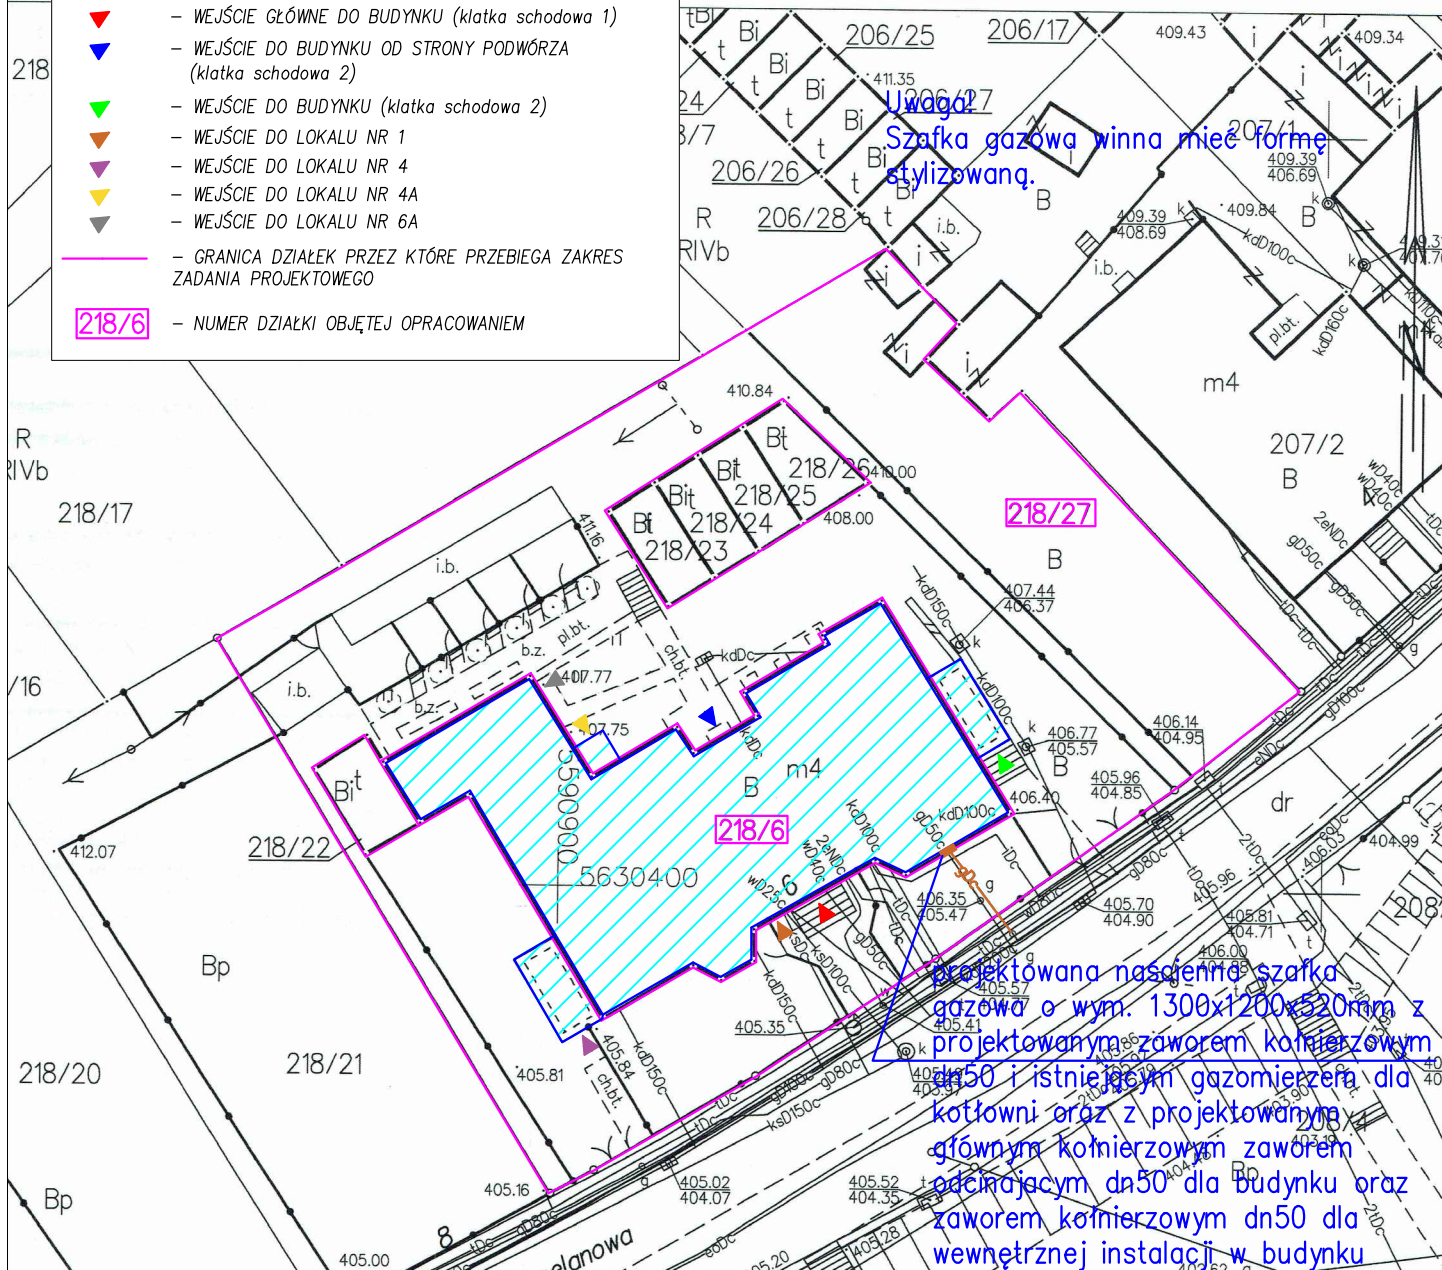

Uwaga:  
Szafka gazowa winna mieć formę stylizowaną.

projektowana nasajenna szafka gazowa o wym. 1300x1200x520mm z projektowanym zaworem kotłowym dn50 i istniejącym gazomierzem dla kotłowni oraz z projektowanym głównym kotłowym zaworem odcinającym dn50 dla budynku oraz zaworem kotłowym dn50 dla wewnętrznej instalacji w budynku

**Biuro projektów i usług inwestycyjnych INSTAL STD**  
58-302 wałbrzych ul. Parkowa 23/1, tel. 501 292 469  
Biuro: ul. Wysockiego 28 p.23 w wałbrzychu

Projektant:	mgr inż. Sylwia Tchorowska	124/DOŚ/06 DOŚ/IS/0471/06	Data: 11.07.2017
Temat:	"Przebudowa wewnętrznej instalacji gazu w częściach wspólnych w budynku mieszkalnym zlokalizowanym przy ul. Porcelanowej 6 w Wałbrzychu" dz. nr 218/6 obręb nr 6 Piaskowa Góra		Stadium: PB
Inwestor:	Wspólnota Mieszkaniowa ul. Porcelanowa 6 58-309 Wałbrzych		Skala: 1:500
Tytuł rys.:	PLAN ZAGOSPODAROWANIA TERENU		Nr rys.: 1