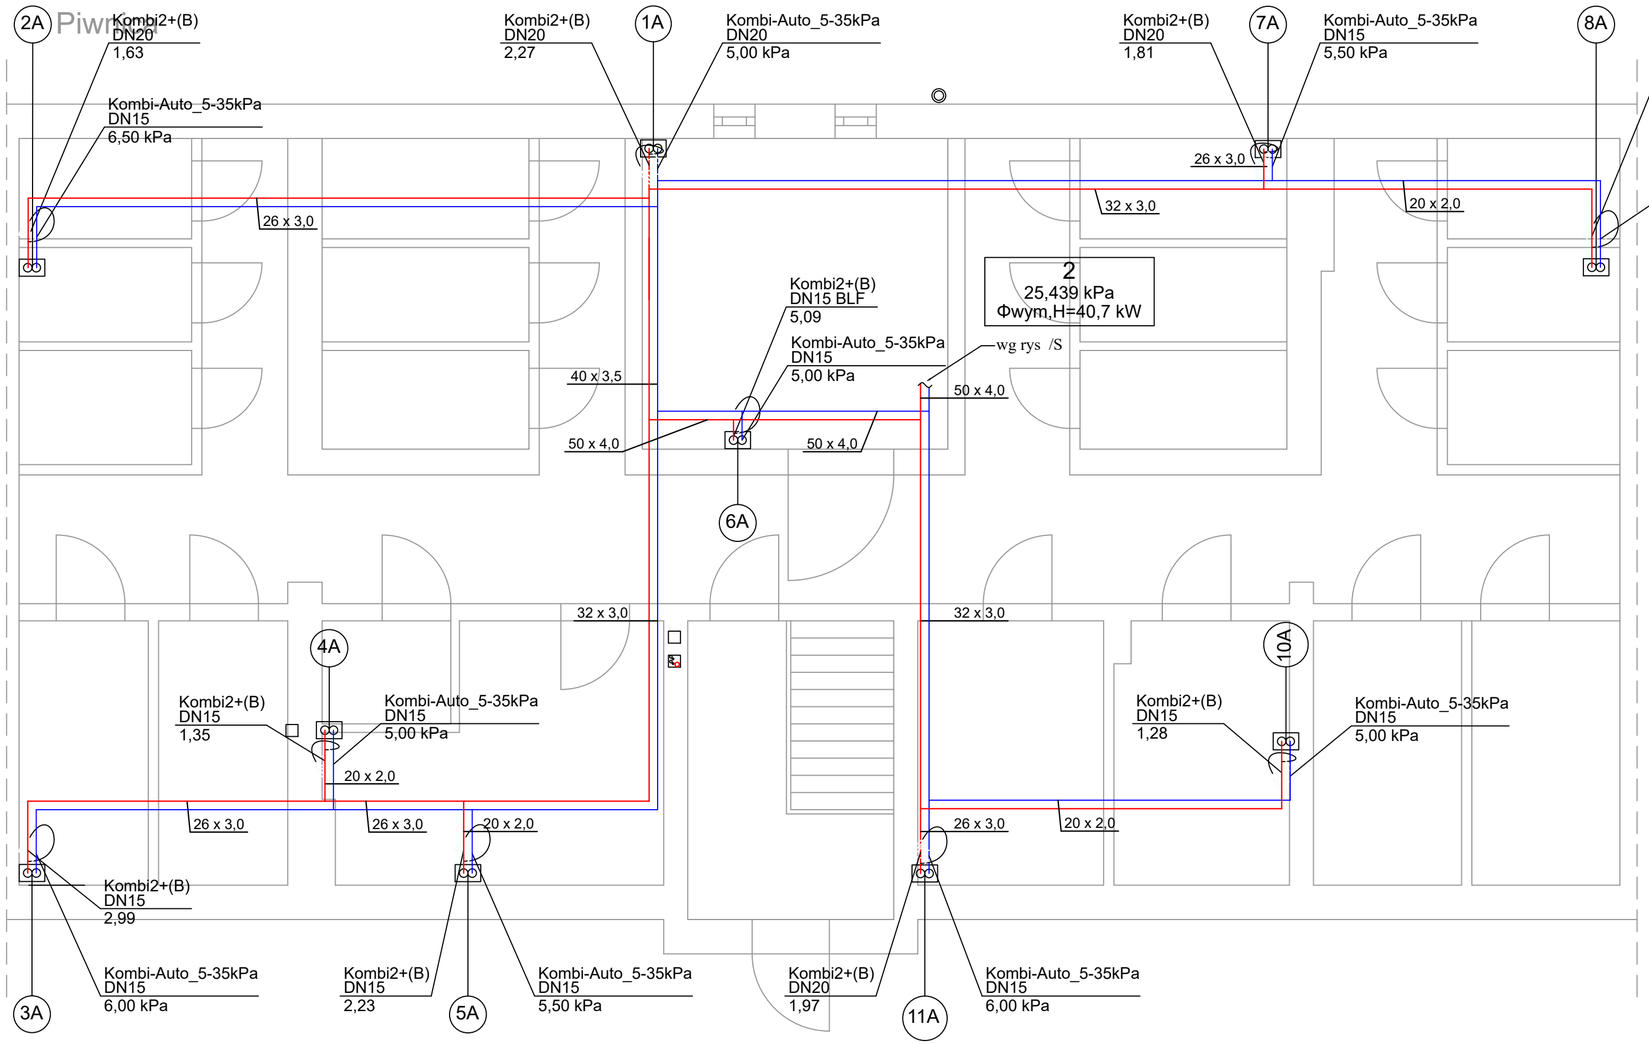

LEGENDA:

zasilanie instalacji

powrót instalacji

KV 22-45 l=0,9m ← dł. grzejnika [m]
wys. grzejnika [cm]
typ grzejnika

1033W ← moc grzejnika

KV 22-45 0,9m - PROJEKTOWANE GRZEJNIKI STALOWE PŁYTOWE KV Z WKŁADKĄ ZAWORU TERMOSTATYCZNEGO

Uwagi:
- odpowietrzenie instalacji na pionach c.o. oraz za pomocą grzejników
- otwory pod przebicia przez ściane należy wykonać o 3cm większe od średnicy rury osłonowej
- przy przejściach przez ściany nośne i działowe stosować tuleje ochronne
- projektowane przewody c.o. prowadzone w wylewce lub bruzdach należy zaizolować przed stratami ciepła warstwą izolacji pe gr min 13 mm. izolacje - po przeprowadzonej próbie ciśnieniowej - należy założyć bez przerw i luk oraz starannie zabezpieczyć przed przesunięciem. izolacje wspólne są niedozwolone

KAPINUS PROJEKTY BUDOWLANE KIEROWANIE ROBOTAMI NADZÓR ZASTĘPCZY
www.kapinus.pl biuro@kapinus.pl tel.: +48608744059 +48664780376
ul. Wrocławska 140 58-306 Wałbrzych (obok stacji LOTOS)

Inwestor: Wspólnota Mieszkaniowa, ul. Parkowa 19, 58-302 Wałbrzych

Temat: Przebudowa instalacji c.o. i c.w.u. wraz z montażem instalacji fotowoltaicznej i powietrznej pompy ciepła wspomaganej kotłem gazowym.

Obiekt: Budynek mieszkalny , ul. Parkowa 19, 59-302 Wałbrzych

Projektował: mgr inż. Mirosław Kociumbas Upr. nr 245/02/DUW w specjalności instalacji sanitarnych

Asystował: mgr inż. Piotr Kopinowski

Asystował: mgr inż. Daria Skowrońska

Stadium:	Branża:	Arkusz	Data:
PB	S	297x560	02.2024

Tytuł rysunku: Rzut piwnicy- instalacja c.o.

Skala: 1:50

Nr rys. 1/S