


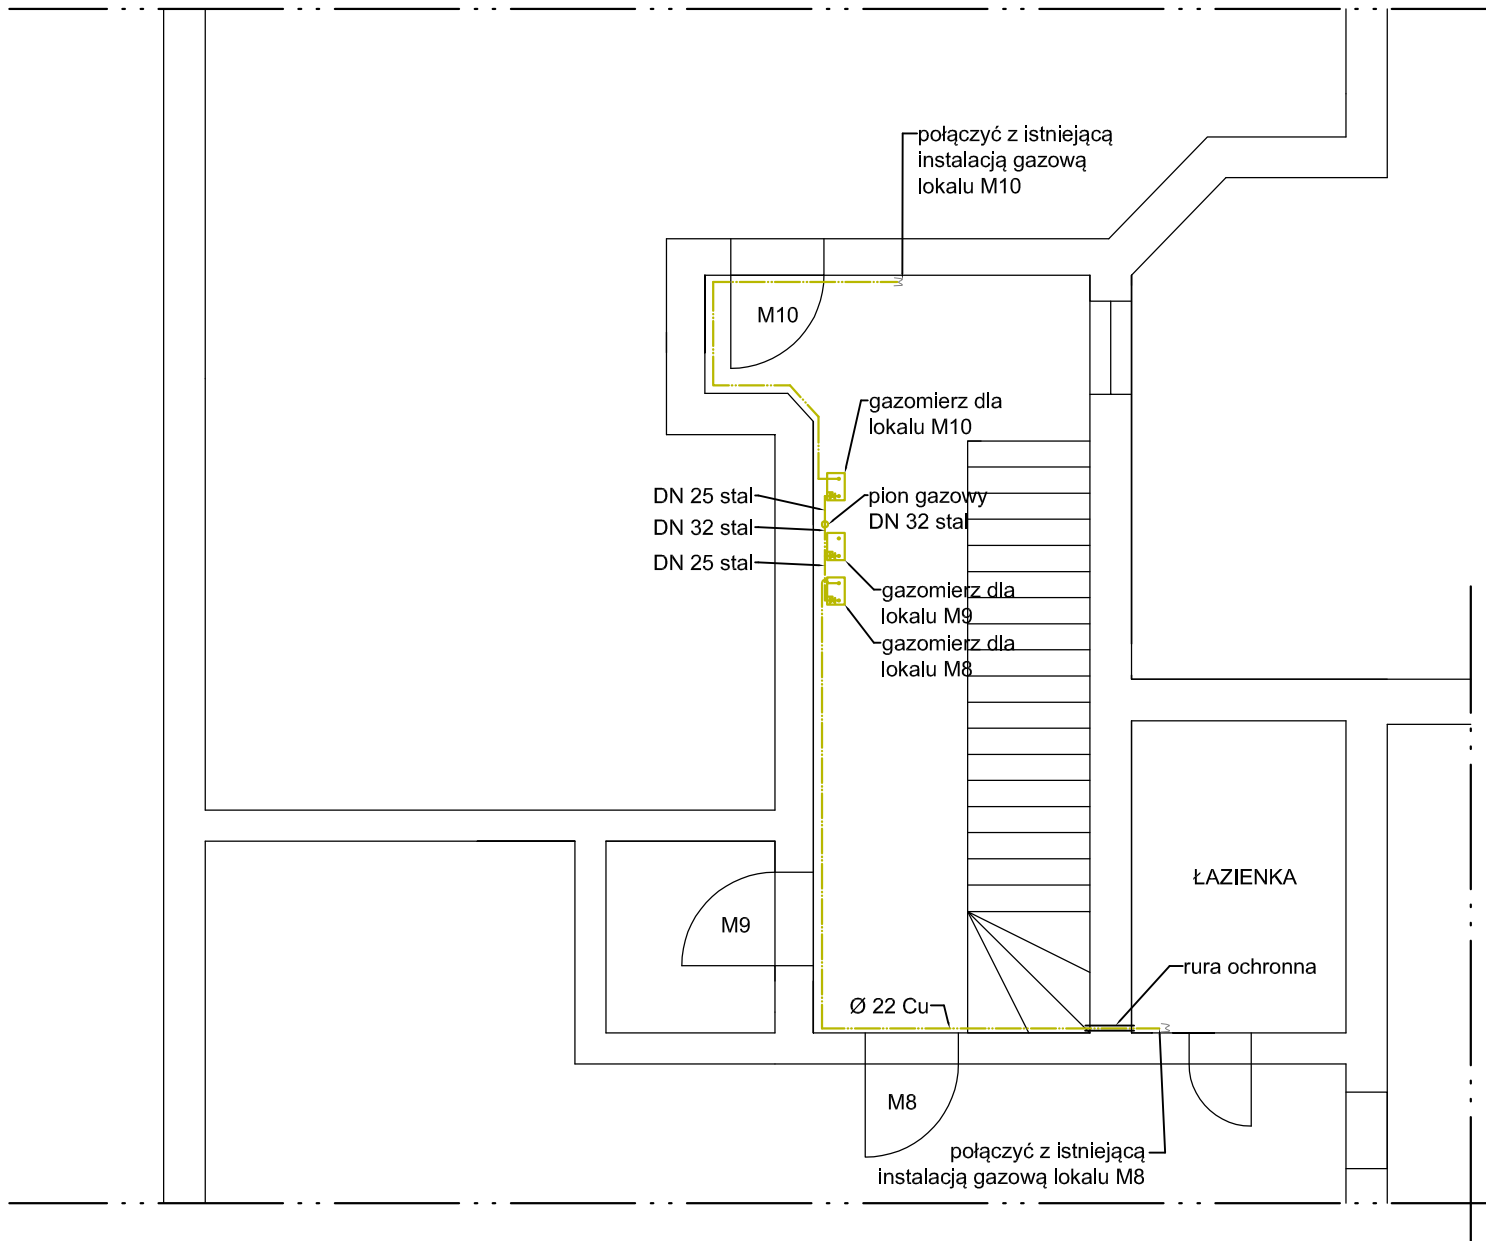

Legenda:

— projektowana instalacja gazowa

Uwagi:

- otwory pod przebiegiem przez ścianę należy wykonać o 3cm większe od średnicy rury osłonowej
- przy przejściach przez ściany nośne i działowe stosować tuleje ochronne
- wszystkie gazomierze montowane na listwach montażowych w szafkach gazowych na wysokości max. 1,8m nad podłogą.

		KAPINUS		PROJEKTY BUDOWLANE KIEROWANIE ROBOTAMI NADZÓR ZASTĘPCZY	
www.kapinus.pl biuro@kapinus.pl tel.: +48608744059 +48664780376 ul. Wrocławska 140 58-306 Wałbrzych (obok stacji LOTOS)					
Inwestor: Wspólnota Mieszkaniowa ul. Psie Pole 6, 58-301 Wałbrzych.			Obiekt: Budynek mieszkalny, ul. Psie Pole 6, 58-301 Wałbrzych dz. nr 235/1, obręb 26 Nowe Miasto		
Temat: Wykonanie instalacji gazowej w budynku mieszkalnym			Stadium: PB	Branża: S	Data: 12.2018
Sprawdził: mgr inż. Mirosław Kociumbas Upr. nr 245/02/DUW			Tytuł rysunku: Rzut III piętra - instalacji gazowej (stan projektowany)		Skala: 1:50
Rysował: mgr inż. Piotr Kopinowski					Nr rys. 4/S
Asystował: mgr inż. Joanna Mandzyn					