



INWENTARYZACJA

SKALA 1:100


WEJŚCIE DO PIWNICY

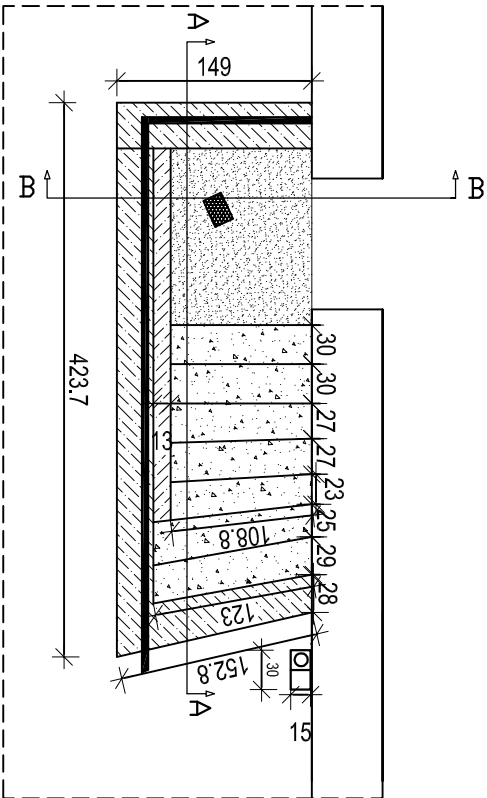


PRZĘKRÓJ A-A

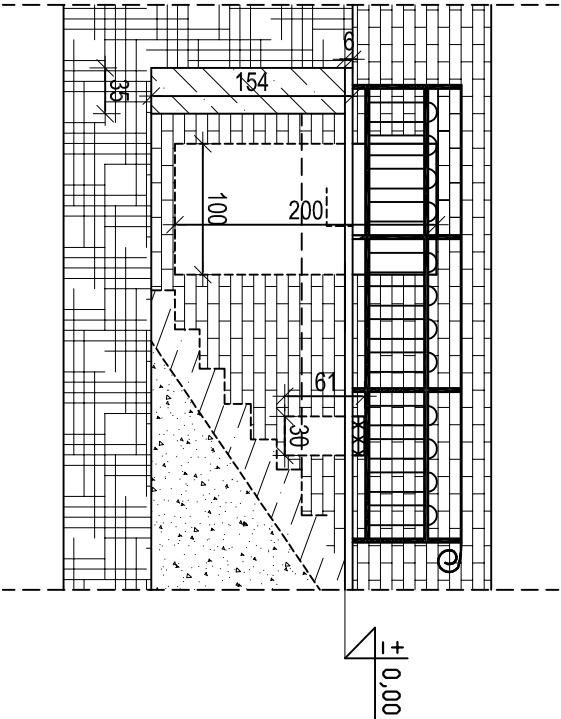


BIEG SCHODOWY

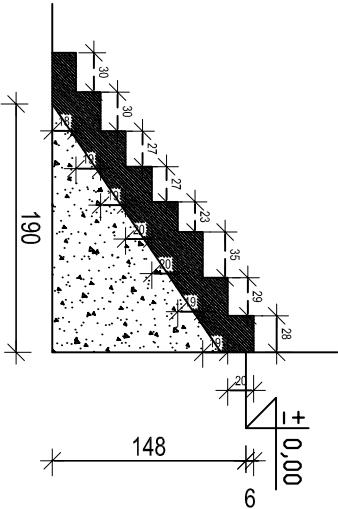


PRZĘKRÓJ B-B

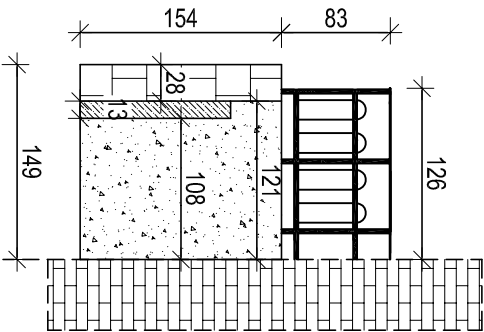

BALUSTRADA DŁUGA

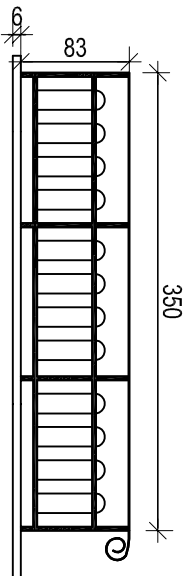

BALUSTRADA KRÓTKA

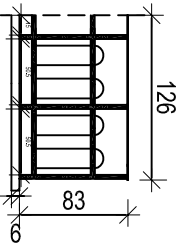

TECHNICZNA OBSŁUGA BUDOWNICTWA Krzysztof Terpiłowski ul. Grodzka 9/18; 58-316 Walbrzych NIP 886-004-08-36 email: baroszaz@o2.pl tel. 0604-205-238					
Projektant: <i>Archiwizacja</i>	Krzysztof Terpiłowski	UAN/V	7342/6/3/65/92		Data: 08.2013r.
Projektant: <i>Archiwizacja</i>					
Projektant: <i>Archiwizacja</i>					Stadium: PB
Temat:	PROJEKT DUSZANIA ŚCIAN PIWNIC DRAZ WYKONANIA DRENAŻU BUDYNKU PRZY UL. CHOPINA 14 W WALBRZYCHU				
Inwestor:	WSPÓLNOTA MIESZKANOWA UL. CHOPINA 14 W WALBRZYCHU				Nr rys.: 3
Tytuł rys.:	INWENTARYZACJA – PRZĘKROJE A–A, ORAZ PRZĘKROJE B–B				