


INWENTARYZACJA

SKALA 1:100

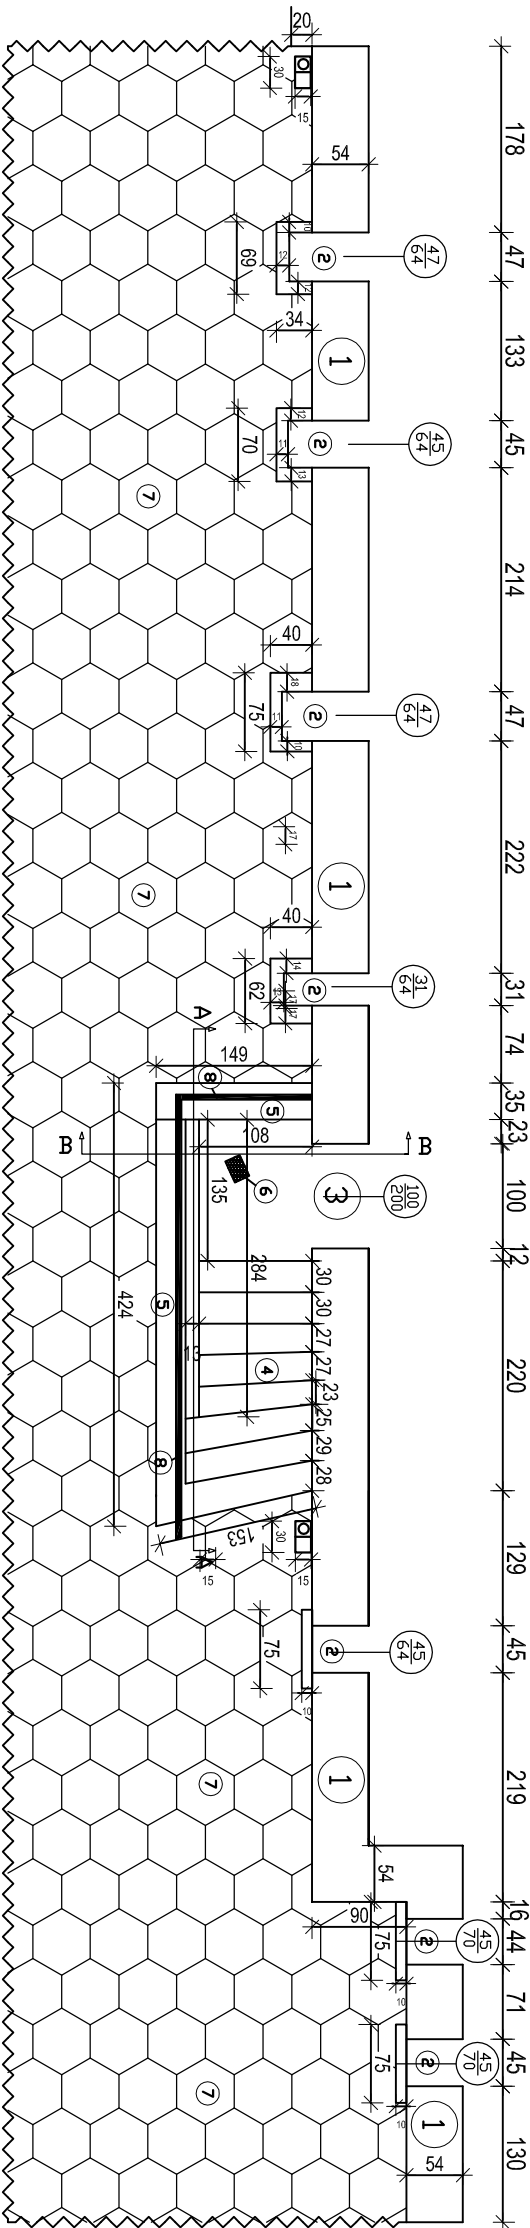

LEGENDA:

- 1 – ŚCIANA BUDYNKU
- 2 – DKIENKA PIWNICZNE
- 3 – DRZWI WEJŚCIOWE 100 X 200
- 4 – SCHODY DO PIWNIC
- 5 – MUR OPOROWY
- 6 – KRATKA ŚCIEKOWA 22X15
- 7 – KOSTKA BETONOWA “TRYLINKA”
- 8 – BALUSTRADY METALOWE

TECHNICZNA OBSŁUGA BUDOWNICTWA				
Krzysztof Terpiłowski				
ul. Grodzka 9/18; 58-316 Wałbrzych				
NIP 886-004-08-36				
email: barosz@o2.pl tel. 0604-205-238				
Projektant:	Krzysztof Terpiłowski	UAV	Data:	
Projektant:		7342/6/3/65/92	08.2013r.	
Projektant:			Stadium:	
Projektant:			PB	
Temat:	PROJEKT DUSZSZANIA ŚCIAN PIWNIC DRAZ WYKONANIA			Skala:
Investor:	DRENAŻU BUDYNKU PRZY UL. CHOPINA 14 W WAŁBRZYCHU			
Tytuł rys.:	INWENTARYZACJA TERENU OD PODWÓRKA			Nr rys.:
				2