


PRZEKRÓJ A-A

SKALA 1:100

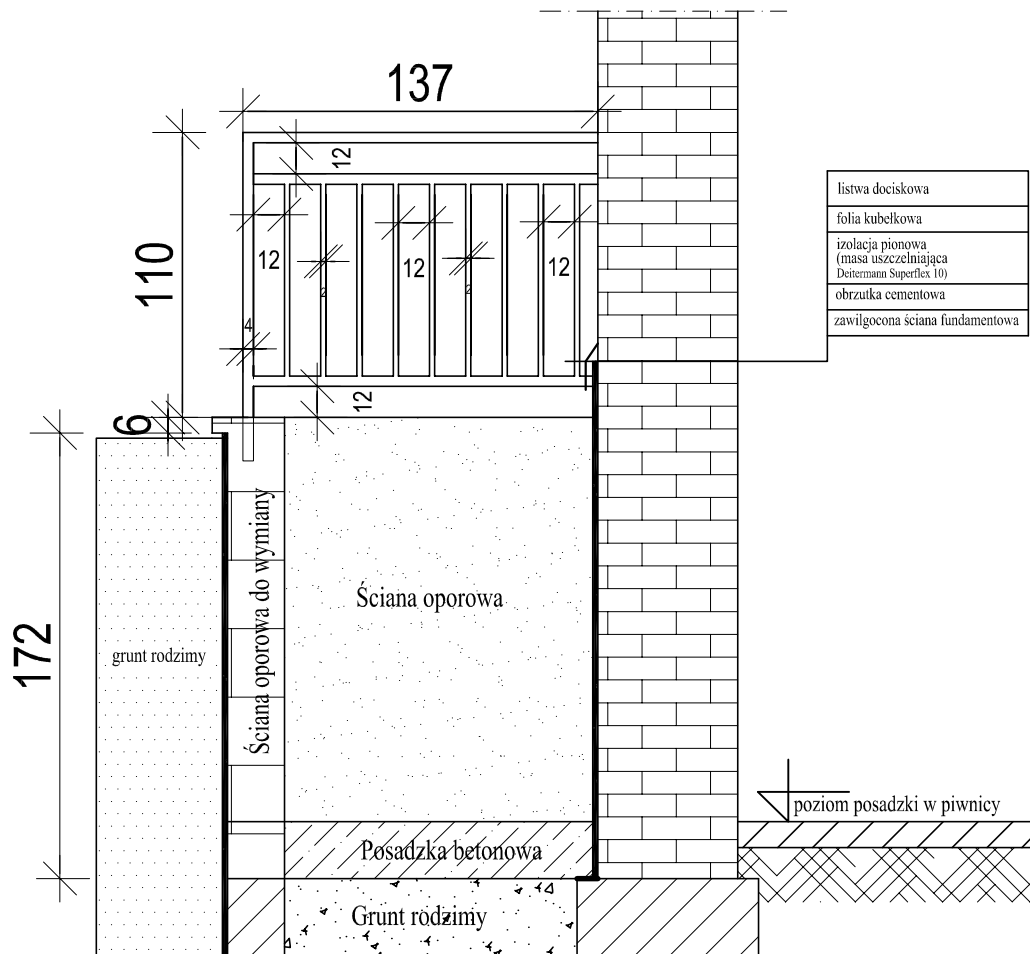

UWAGI

1. ze względu na możliwość powstania rys na budynku ściany fundamentowe należy odkopywać odcinkowo
2. wykopy należy zabezpieczyć przed osunięciem się gruntu
3. prace ziemne należy wykonać tak, aby nie dopuścić do gromadzenia się wody w wykopach
4. ściany fundamentowe po odkopaniu należy oczyścić, odsolić i miejscowo uzupełnić
5. zakłady folii kubelkowej należy wykonać min. 15 cm
6. folię umocować do ściany w taki sposób by wystawała ok. 20 cm powyżej poziomu przylegającego gruntu
7. ściana oporowa długa całkowicie do wymiany z bloków bet. M06 lub na mokro betonem marki B-20

TECHNICZNA OBSŁUGA BUDOWNICTWA

Krzysztof Terpiłowski
ul. Grodzka 9/18; 58-316 Wałbrzych
NIP 886-004-08-36
email: tarosiaz @ o2.pl tel. 0604-205-238

Projektant:	Krzysztof Terpiłowski	UAV	7342/6/3/65/92	Data:	08.2013r.
Asystent:				Stadium:	PB
Temat:				Skala:	1:100
Inwestor:	WSPÓLNOTA MIESZKANIOWA UL. CHOPINA 14 W WAŁBRZYCHU			Nr rys.:	5
Tytuł rys.:	PRZEKRÓJ POPRZECZNY A-A IZOLACJA PRZECIWMILGOCIOWA				