

## PRZEKRÓJ B-B

SKALA 1:100


UWAGA:

Balustradę wykonać z profili zimnogiętych 40x40 mm

Szczeble wykonać z profili zimnogiętych 20x20 mm

Rozstaw między szczeblami max. 12 cm

Malowanie 2x chlorokauczuk + farba olejna czarna - matowa

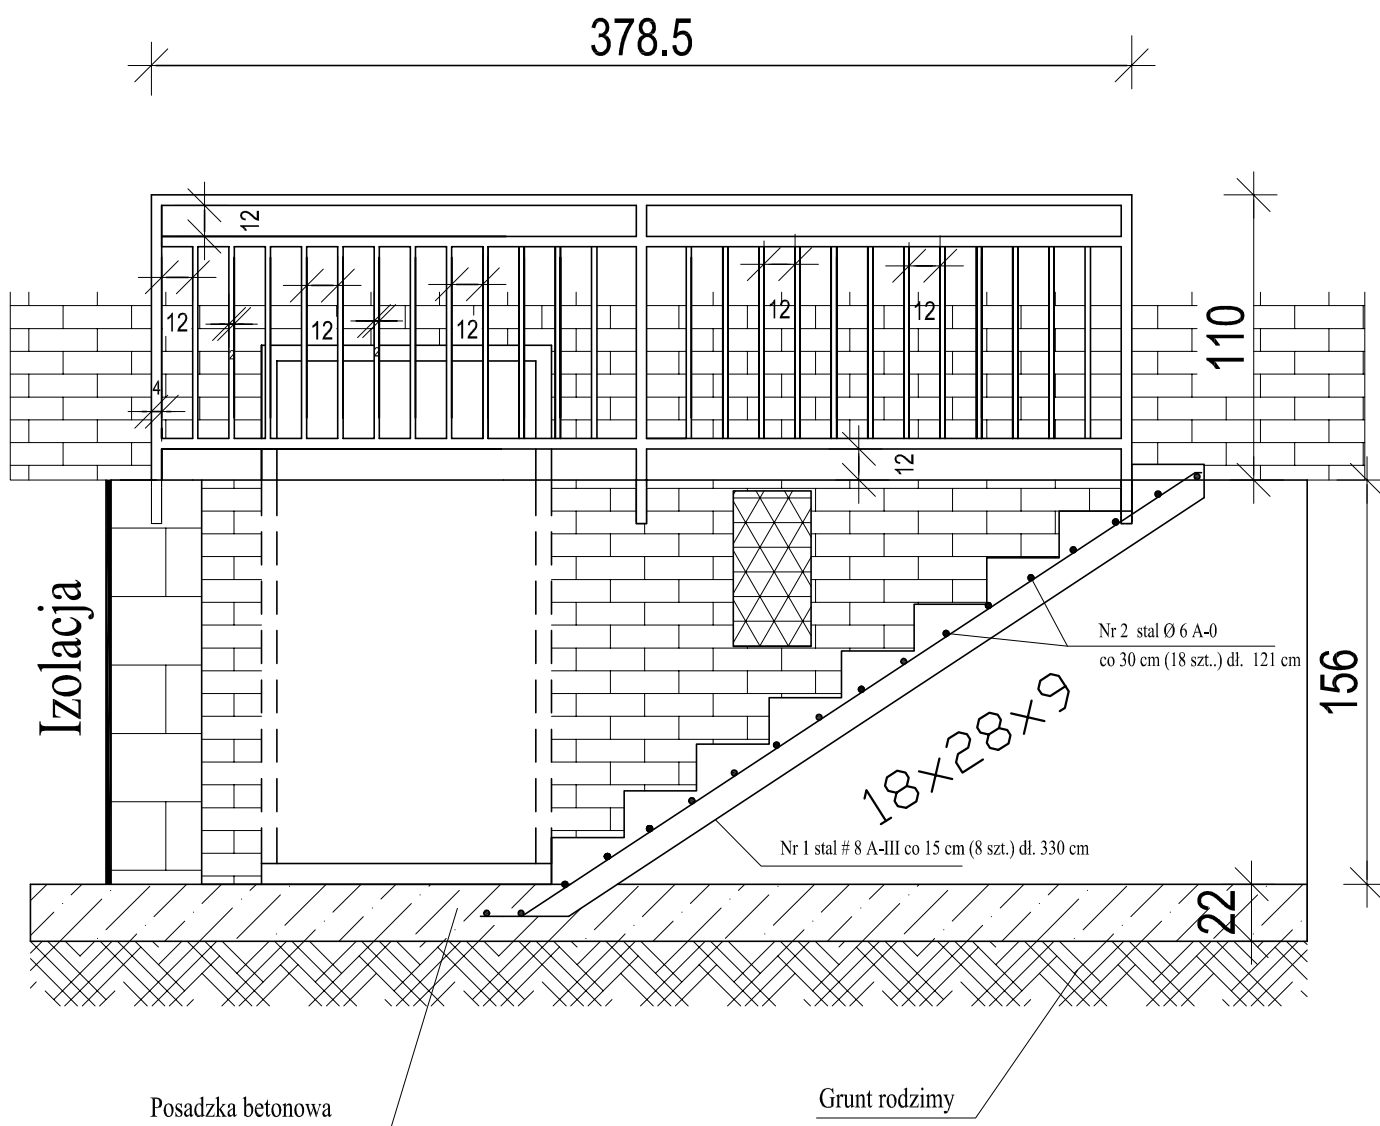

<p align="center"><b>TECHNICZNA OBSŁUGA BUDOWNICTWA</b>  <b>Krzysztof Terpiłowski</b>          ul. Grodzka 9/18; 58-316 Wałbrzych          NIP 886-004-08-36          email: <a href="mailto:larosiaz@o2.pl">larosiaz @ o2.pl</a> tel. 0604-205-238</p>			
Projektant:	Krzysztof Terpiłowski	UAN.V 7342/6/3/65/9e	Data: 08.2013r.  Stadium: PB
Asystent:			
Temat:	IZOLACJA ŚCIAN FUNDAMENTOWYCH BUDYNKU MIESZKALNEGO ZLOKALIZOWANEGO PRZY UL. CHOPINA 14 W WAŁBRZYSZU		Skala: 1:100  Nr rys.: 6
Inwestor:	WSPÓLNOTA MIESZKANOWIA UL. CHOPINA 14 W WAŁBRZYSZU		
Tytuł rys.:	PRZEFRAJĄ POPRZECZNY R-R SHODY, BALUSTRADA I IZOLACJA		