

Nazwa organu prowadzącego państwowy zasób geodezyjny i kartograficzny	PREZYDENT MIASTA WAŁBRZYCHA
Identyfikator ewidencyjny materiału zasobu	P.0265.1981.8
Nazwa materiału zasobu	mapa zasadnicza
Data wykonania kopii materiału zasobu	2023.02.15
Imię, nazwisko i podpis osoby reprezentującej organ	INSPEKTOR Marcin Łukasz Piliś Data: 2023.02.16 15:20:48 CET


MAPA ZASADNICZA SKALA 1:500

Układ odniesienia: PL-ETRF 89, układ wsp. płaskich: PL-2000 strefa 5 (15°), układ wys.: PL-EVRF 2007-NH
Sektory mapy: 5.141.32.06.3.4

Uwaga:
Wykop z tyłu budynku pod
drenaż zaporowy i izolację
należy prowadzić ostrożnie,
kabel elektryczny
odpowiednio zabezpieczyć
na czas prac oraz nałożyć
rurę ochronną.

LEGENDA:

- BUDYNEK OBJĘTY OPRACOWANIEM
- WEJŚCIE GŁÓWNE DO BUDYNKU
- GRANICA DZIAŁKI
- NUMER DZIAŁKI
- PROJEKTOWANY DRENAŻ ZAPOROWY
- PROJEKTOWANA KANALIZACJA DESZCZOWA
- ISTNIEJĄCA SIEĆ KANALIZACJI DESZCZOWEJ

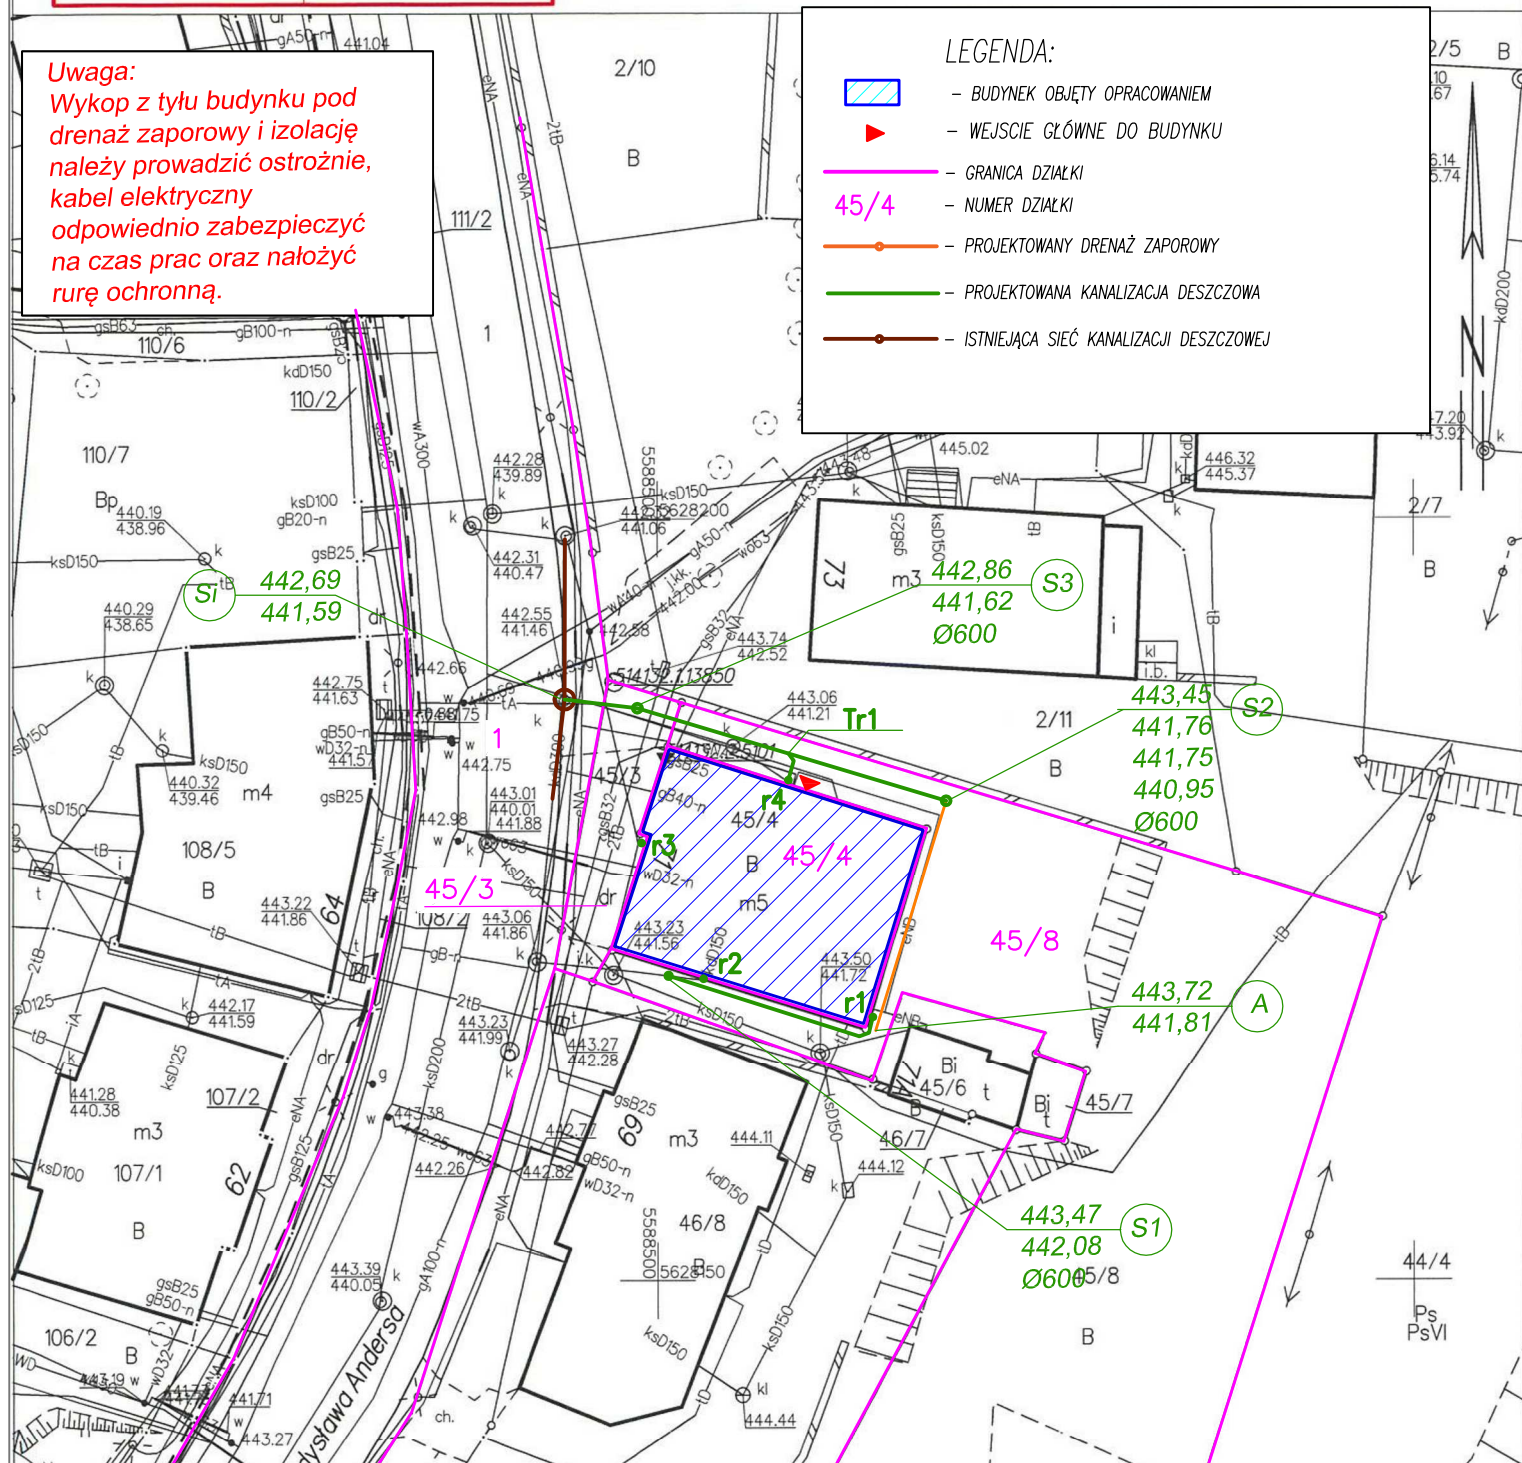

Biurowie projektów i usług inwestycyjnych INSTAL STD
tel. 501 292 469
58-304 Wałbrzych ul. Wysockiego 28 pok.23

Zestawienie odcinków drenażu i kanalizacji deszczowej			
odcinek	odległość [m]	spadek [%]	materiał
r1-S1	15,00	0,6	ø160x4,0 PVC-U lite
A-S2	15,90	0,3	ø160/137 z perforacją 2/3
S2-Tr1	11,00	0,6	ø160x4,0 PVC-U lite
Tr1-S3	10,30	0,6	ø160x4,0 PVC-U lite
S3-Si	4,90	0,6	ø160x4,0 PVC-U lite
r4-Tr1	1,70	0,6	ø160x4,0 PVC-U lite

Projektant: br. sanitarna	mgr inż. Sylwia Tchorowska	124/DOŚ/06 DOŚ/IS/0471/06	Data: 22.05.2023r.
Asystent: br. sanitarna	mgr inż. Jolanta Jęczkowska		
Temat:	Budowa drenażu zaporowego z tyłu budynku oraz podłączenia rur spustowych do sieci kanalizacji deszczowej wraz z wykonaniem izolacji ścian fundamentowych dla budynku mieszkalnego wielorodzinnego zlokalizowanego przy ul. Gen. Andersa 71 w Wałbrzychu. dz. nr 1, 45/3, 45/4, 45/8 obręb nr 18 Biały Kamień		Stadium: PT
Inwestor:	Wspólnota Mieszkaniowa ul. Gen. Andersa 71, 58-304 Wałbrzych		Skala: 1:500
Tytuł rys.:	PLAN ZAGOSPODAROWANIA TERNU – DRENAŻ ZAPOROWY I KANALIZACJA DESZCZOWA		Nr rys.: PT_01