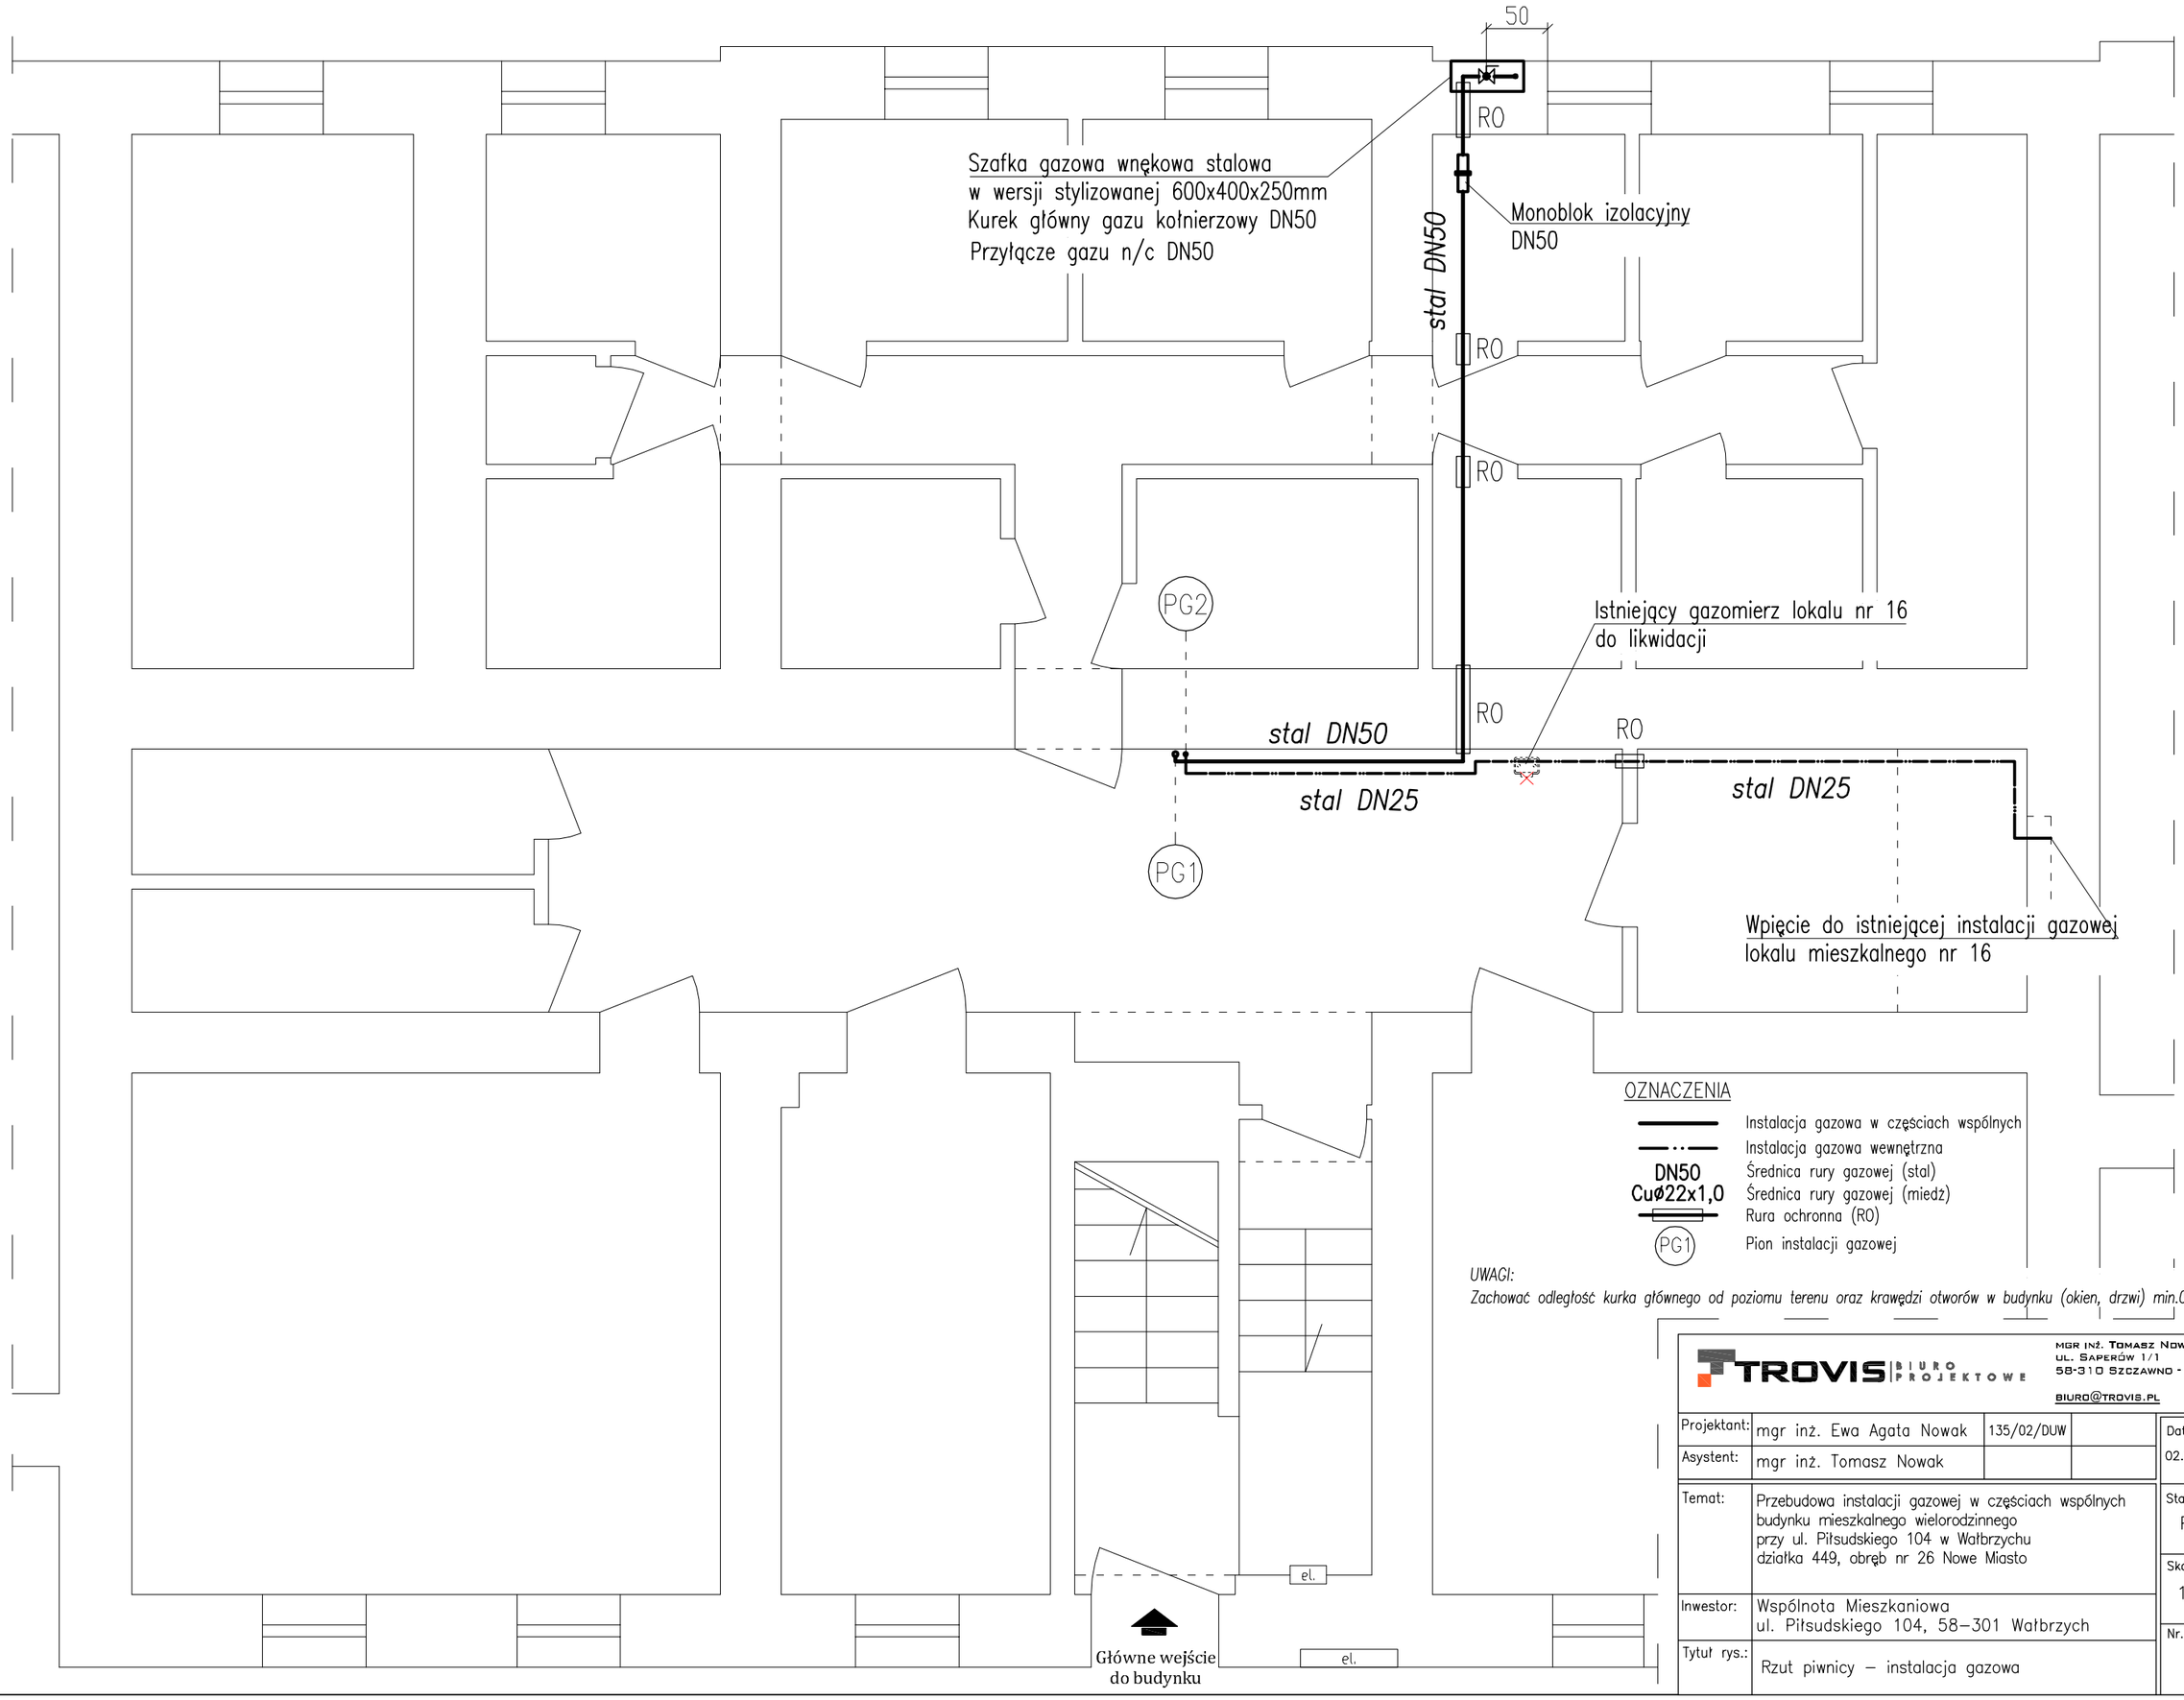

OZNACZENIA

- Instalacja gazowa w częściach wspólnych
- Instalacja gazowa wewnętrzna
- DN50 — Średnica rury gazowej (stal)
- Cuø22x1,0 — Średnica rury gazowej (miedź)
- Rura ochronna (RO)
- PG1 — Pion instalacji gazowej

UWAGI:

Zachować odległość kurka głównego od poziomu terenu oraz krawędzi otworów w budynku (okien, drzwi) min.0,5m

TROVIS BIURO PROJEKTOWE
MGR INŻ. TOMASZ NOWAK
UL. SAPERÓW 1/1
58-310 SZCZAWNO - ZDRÓJ
BIURO@TROVIS.PL

Projektant:	mgr inż. Ewa Agata Nowak	135/02/DUW		Data: 02.01.2023
Asystent:	mgr inż. Tomasz Nowak			
Temat:	Przebudowa instalacji gazowej w częściach wspólnych budynku mieszkalnego wielorodzinnego przy ul. Piłsudskiego 104 w Wałbrzychu działka 449, obręb nr 26 Nowe Miasto			Stadium: PT
				Skala: 1:50
Inwestor:	Wspólnota Mieszkaniowa ul. Piłsudskiego 104, 58–301 Wałbrzych			
Tytuł rys.:	Rzut piwnicy – instalacja gazowa			Nr. rys.: 1