


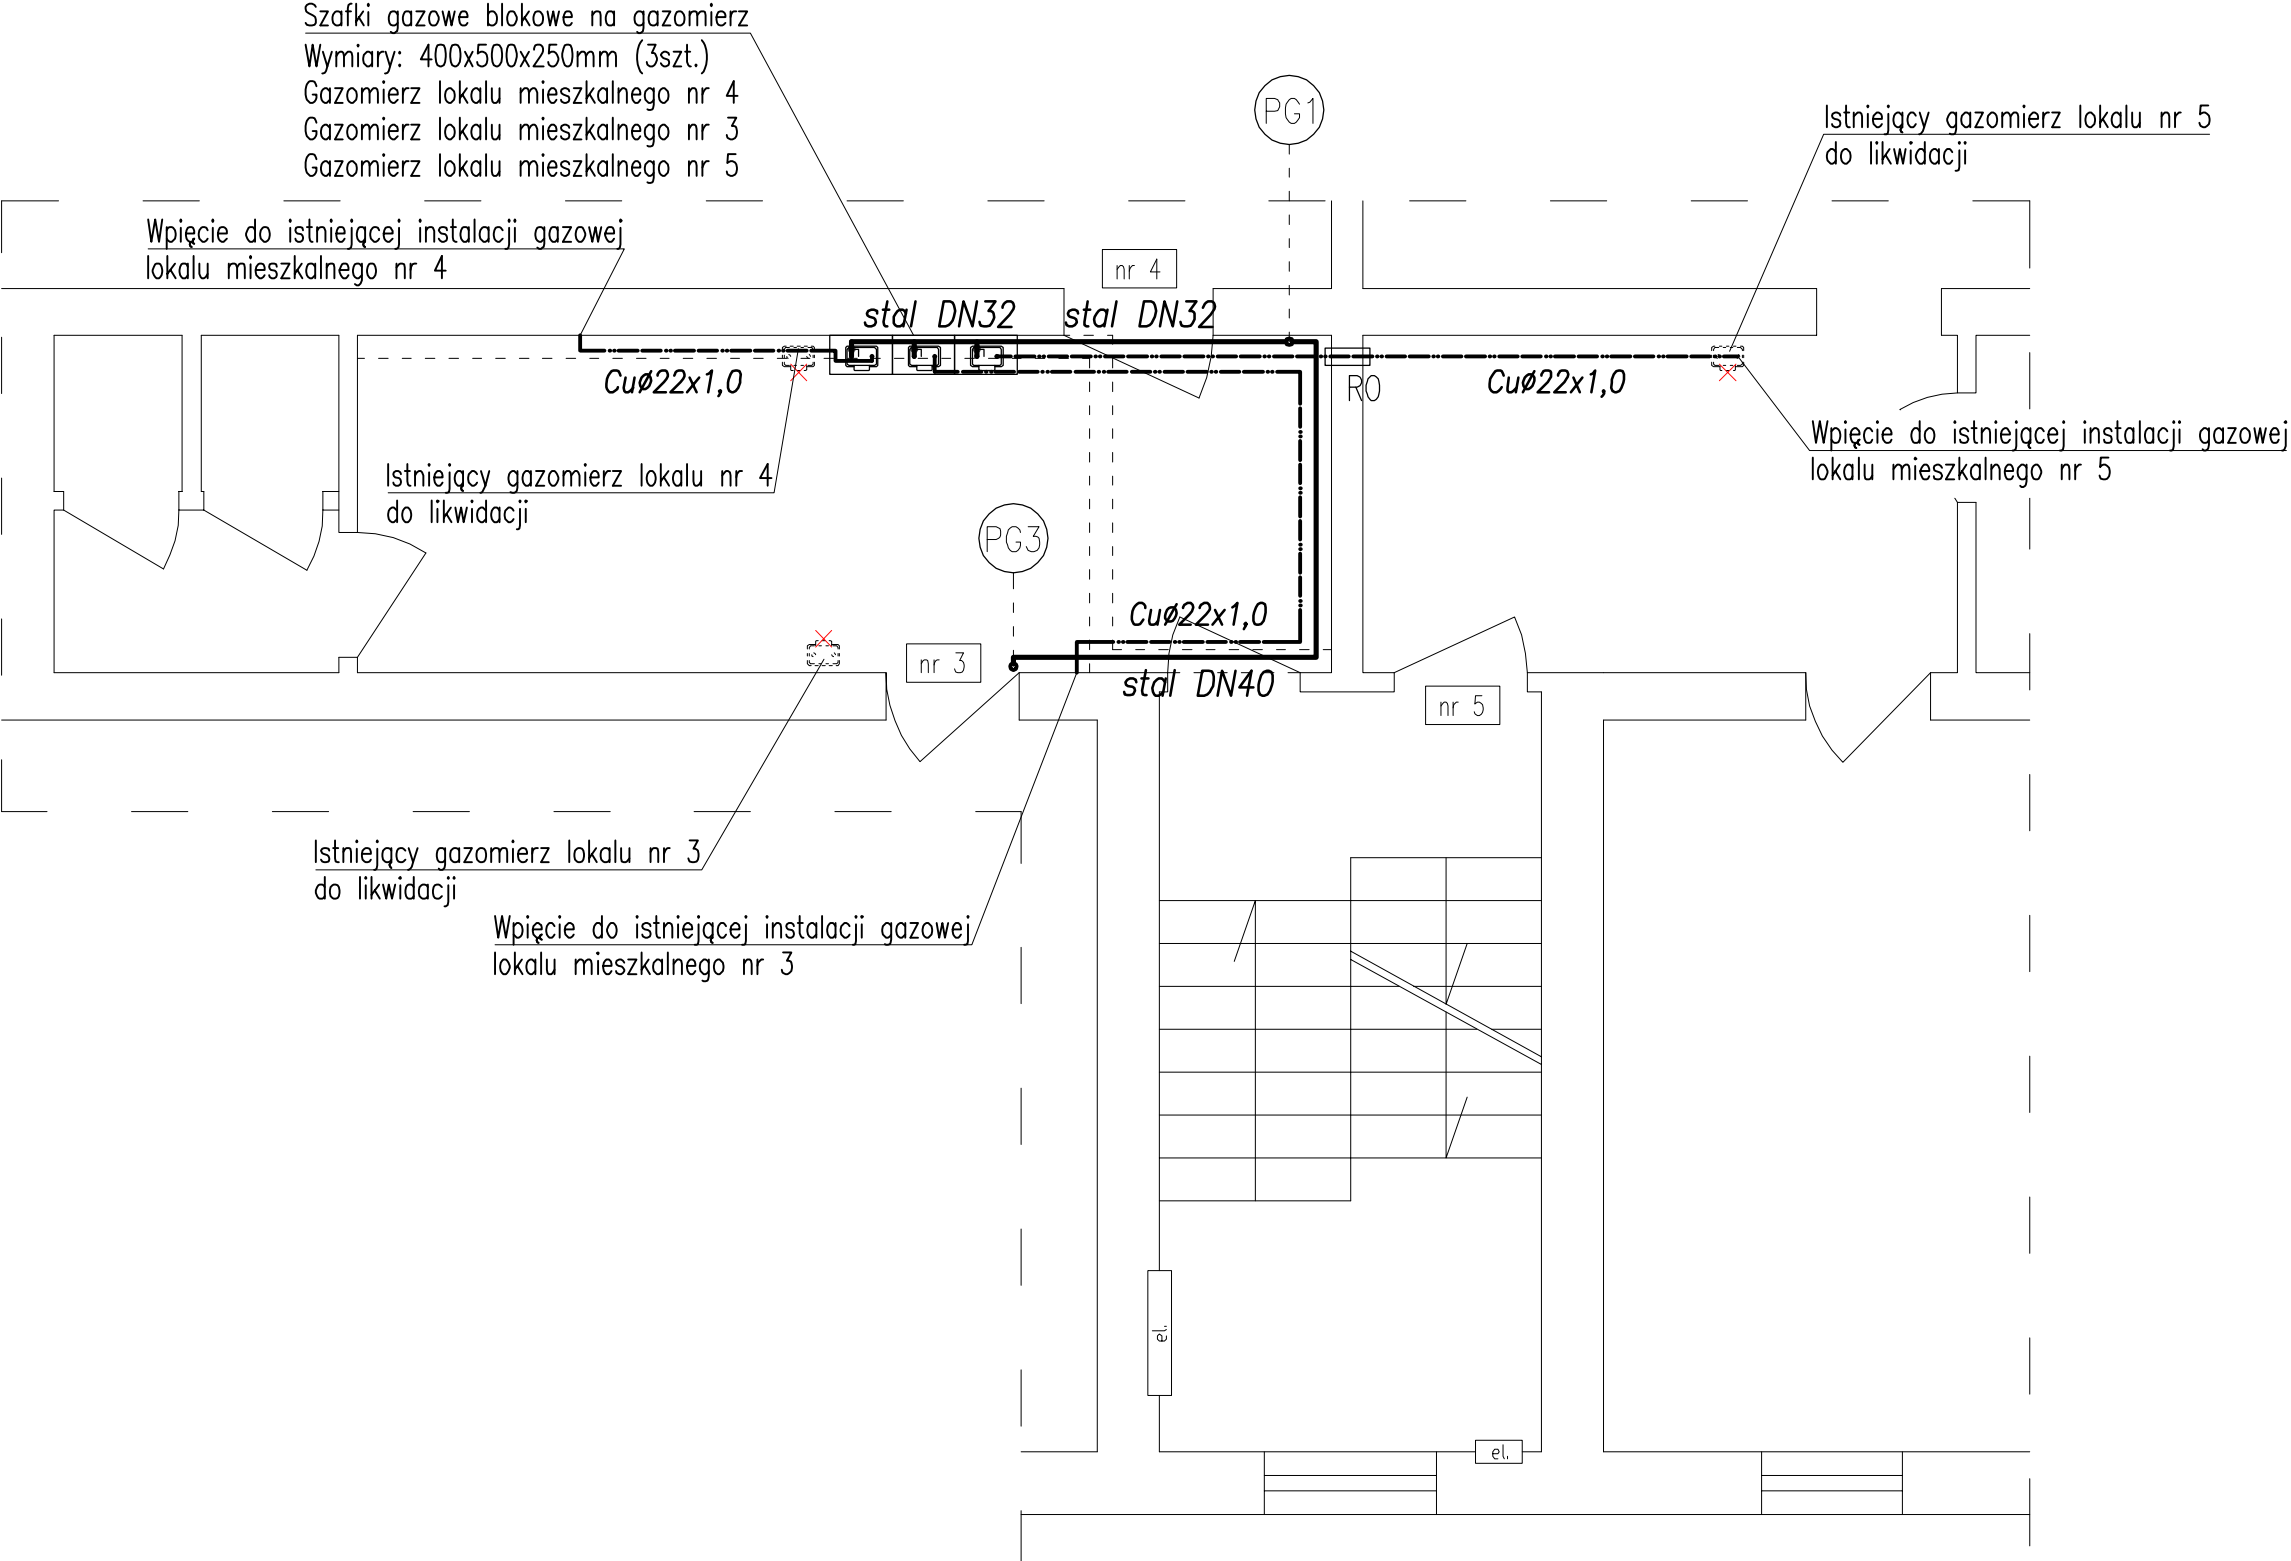

UWAGI:

1. Ostateczną decyzję w zakresie stosowania określonego typu gazomierzy i rozstawu ramion należy skonsultować z dostawcą gazu na etapie wykonania inwestycji

2. Gazomierze montować na uchwycie eliminującym przenoszenie naprężeń z instalacji gazowej na urządzenie pomiarowe, na wysokości 0,30–1,80m od poziomu posadzki do spodu gazomierza, w wentylowanych, stalowych szafkach gazowych o wym. 400x500x250mm

OZNACZENIA

— Instalacja gazowa w częściach wspólnych

... Instalacja gazowa wewnętrzna

DN40 Średnica rury gazowej (stal)

CuØ22x1,0 Średnica rury gazowej (miedź)

— Rura ochronna (R0)

PG1 Pion instalacji gazowej

TROVIS BIURO PROJEKTOWE

mgr inż. Tomasz Nowak
ul. Saperów 1/1
58-310 Szczawno - Zdrój

BIURO@TROVIS.PL

Projektant:	mgr inż. Ewa Agata Nowak	135/02/DUW	Data:
Asystent:	mgr inż. Tomasz Nowak		02.01.2023
Temat:	Przebudowa instalacji gazowej w częściach wspólnych budynku mieszkalnego wielorodzinnego przy ul. Piłsudskiego 104 w Wałbrzychu działka 449, obręb nr 26 Nowe Miasto		Stadium: PT
Inwestor:	Wspólnota Mieszkaniowa ul. Piłsudskiego 104, 58–301 Wałbrzych		Skala: 1:50
Tytuł rys.:	Rzut I piętra – instalacja gazowa		Nr. rys.: 3