


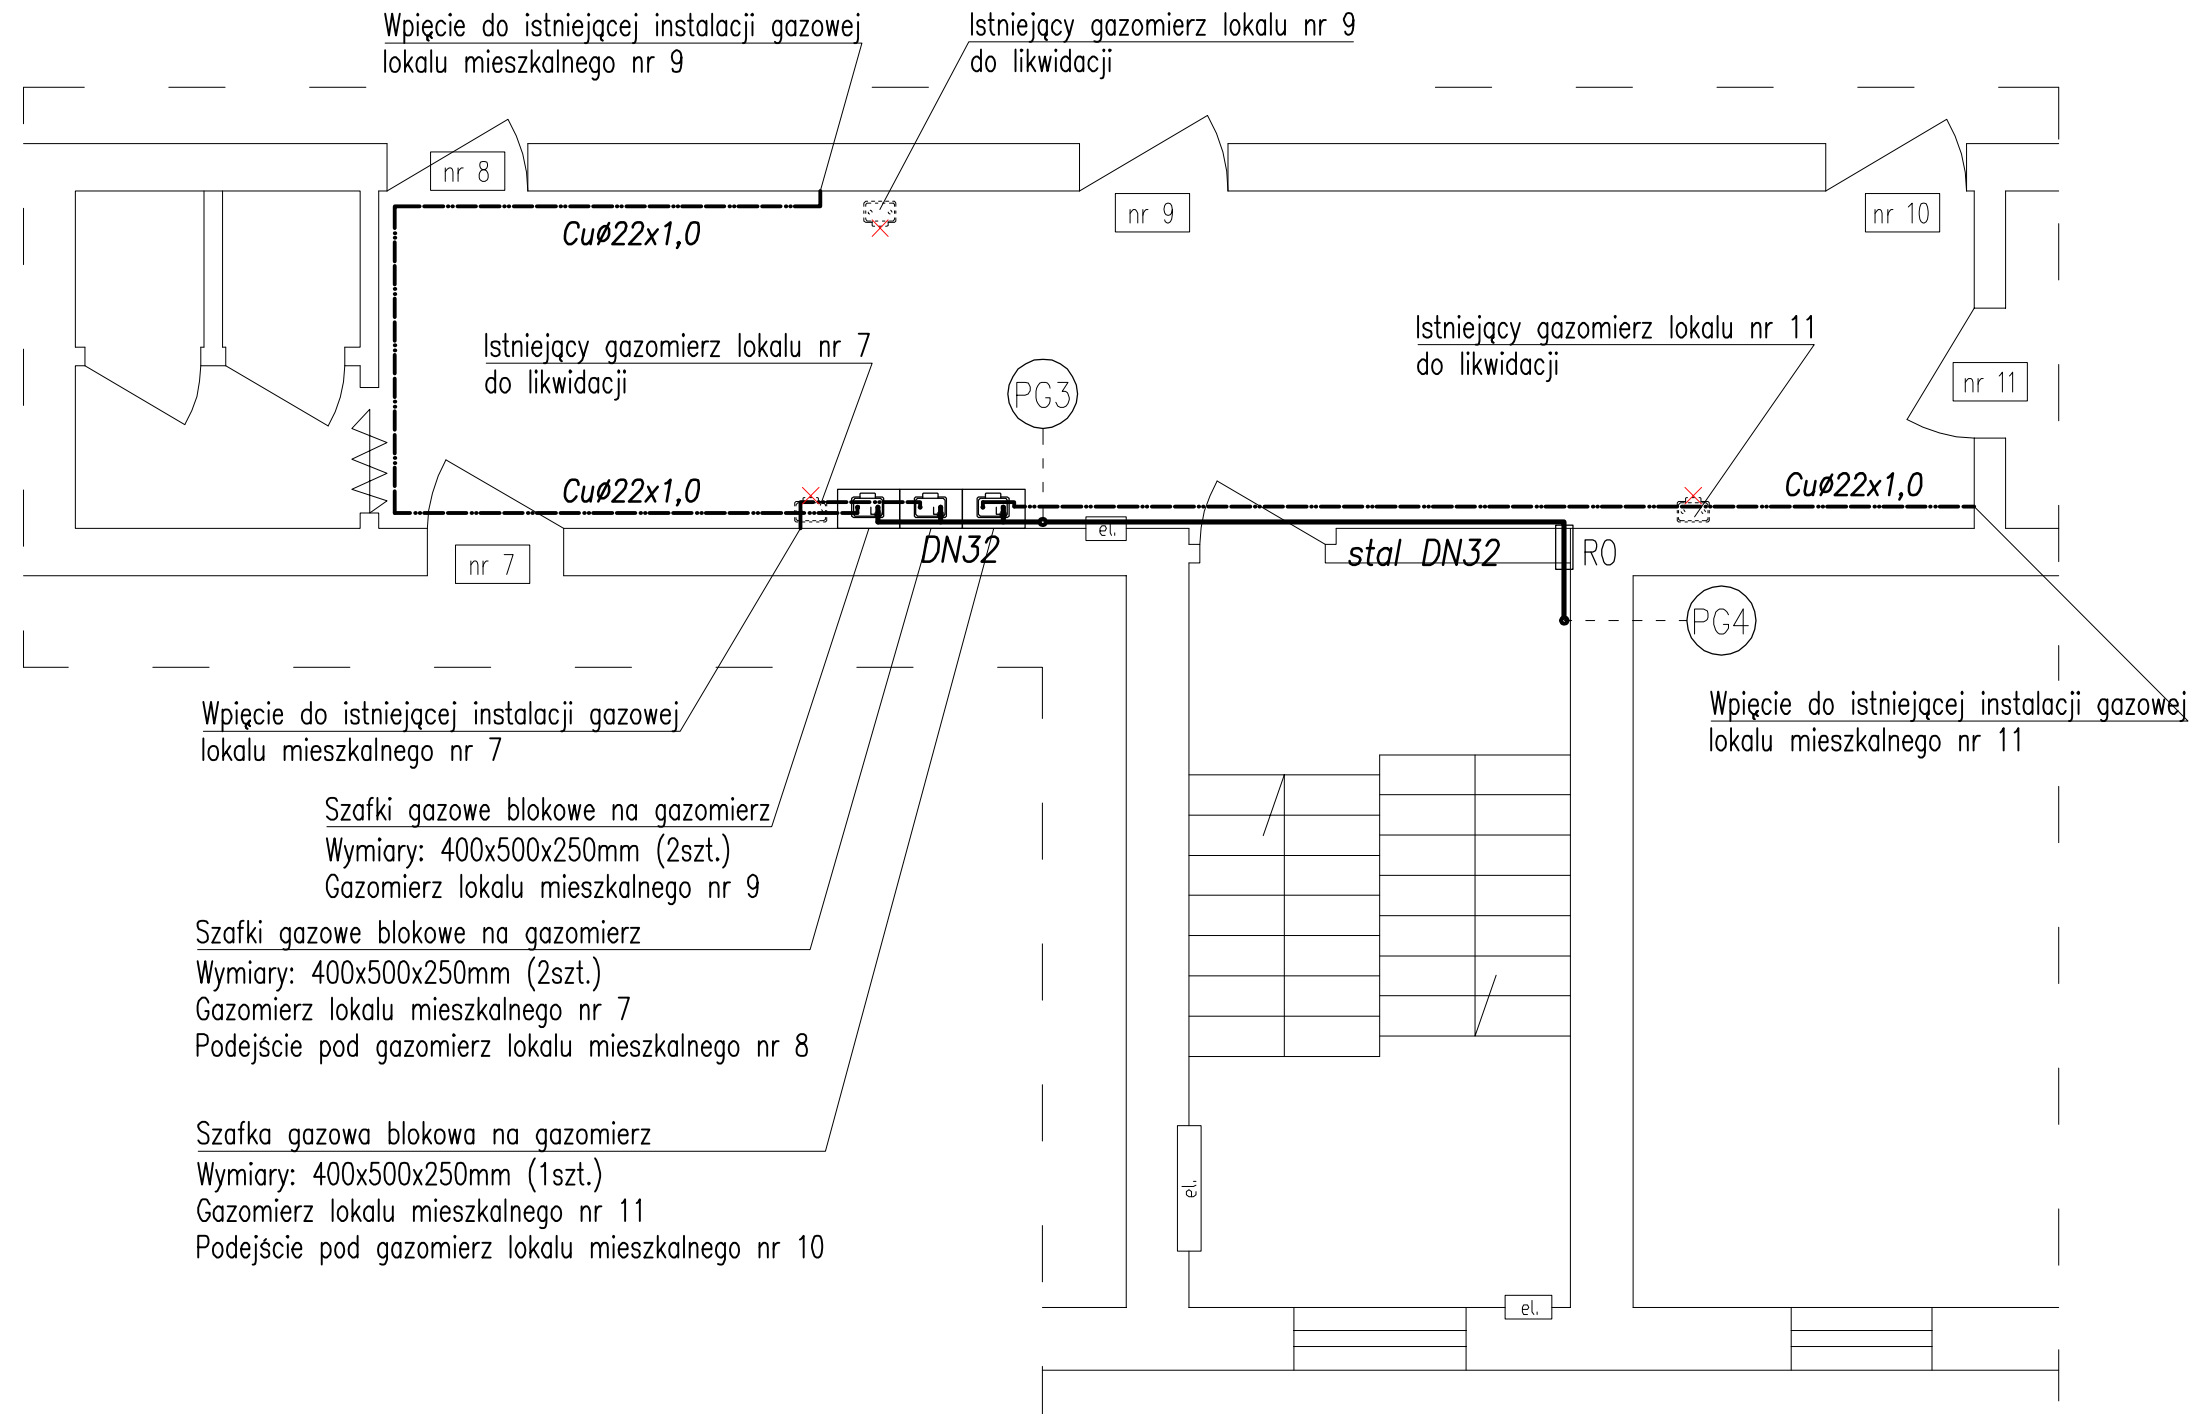

UWAGI:

- Ostateczną decyzję w zakresie stosowania określonego typu gazomierzy i rozstawu ramion należy skonsultować z dostawcą gazu na etapie wykonania inwestycji
- Gazomierze montować na uchwycie eliminującym przenoszenie naprężeń z instalacji gazowej na urządzenie pomiarowe, na wysokości 0,30–1,80m od poziomu posadzki do spodu gazomierza, w wentylowanych, stalowych szafkach gazowych o wym. 400x500x250mm

OZNACZENIA

—	Instalacja gazowa w częściach wspólnych
---	Instalacja gazowa wewnętrzna
DN32	Średnica rury gazowej (stal)
Cu $\varnothing$ 22x1,0	Średnica rury gazowej (miedź)
—	Rura ochronna (R0)
PG1	Pion instalacji gazowej

TROVIS BIURO PROJEKTOWE mgr inż. Tomasz Nowak ul. Saperów 1/1 58-310 SZCZAWNO - ZDRÓJ BIURO@TROVIS.PL				
Projektant:	mgr inż. Ewa Agata Nowak	135/02/DUW		Data: 02.01.2023
Asystent:	mgr inż. Tomasz Nowak			
Temat:	Przebudowa instalacji gazowej w częściach wspólnych budynku mieszkalnego wielorodzinnego przy ul. Piłsudskiego 104 w Wałbrzychu działka 449, obręb nr 26 Nowe Miasto			Stadium: PT
Inwestor:	Wspólnota Mieszkaniowa ul. Piłsudskiego 104, 58–301 Wałbrzych			Skala: 1:50
Tytuł rys.:	Rzut II piętra – instalacja gazowa			Nr. rys.: 4