


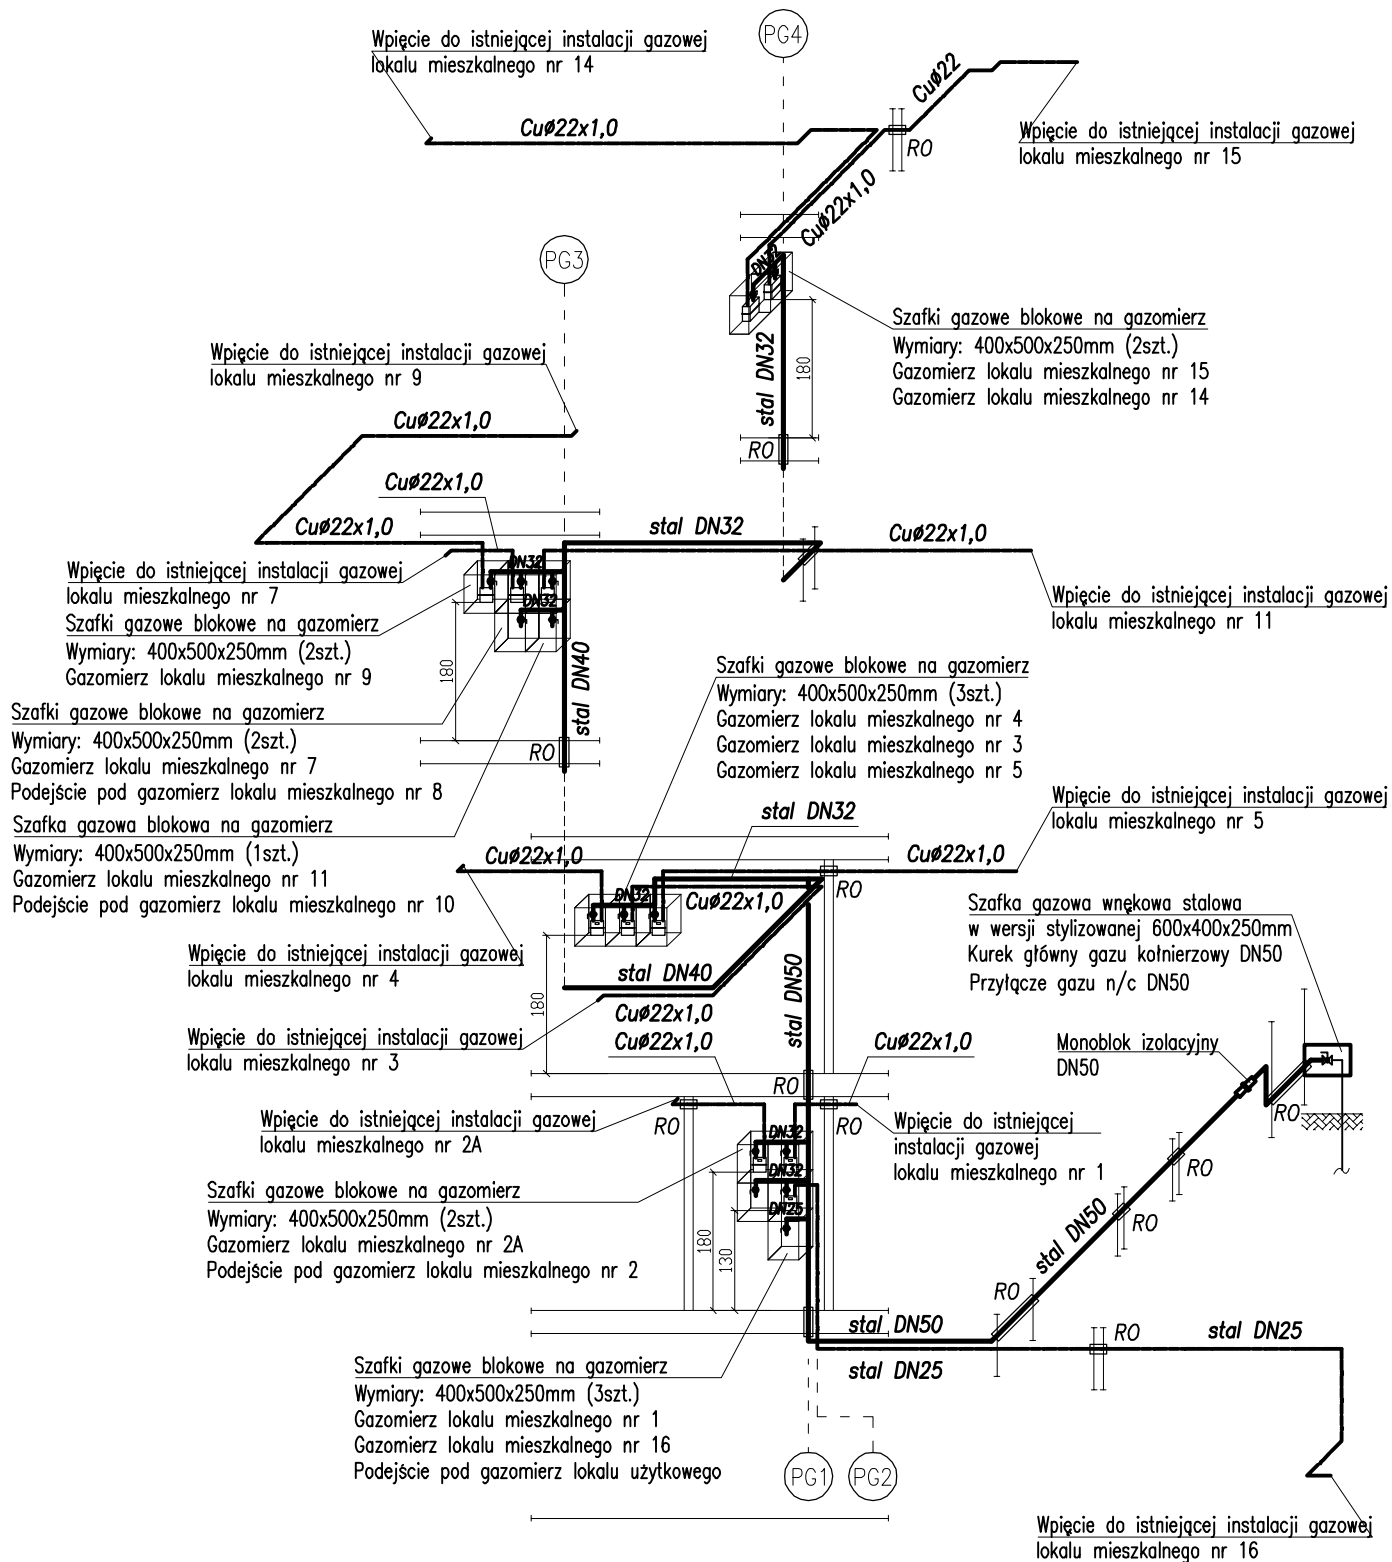

OZNACZENIA

- Instalacja gazowa w częściach wspólnych
 — Instalacja gazowa wewnętrzna
 stal DN50 Średnica rury gazowej (stal)
 CuØ22x1,0 Średnica rury gazowej (miedź)
 — Rura ochronna (RO)
 (PG1) Pion instalacji gazowej

UWAGI:

- Ostateczną decyzję w zakresie stosowania określonego typu gazomierzy i rozstawu ramion należy skonsultować z dostawcą gazu na etapie wykonania inwestycji
- Gazomierze montować na uchwycie eliminującym przenoszenie naprężeń z instalacji gazowej na urządzenie pomiarowe, na wysokości 0,30–1,80m od poziomu posadzki do spodu gazomierza, w wentylowanych, stalowych szafkach gazowych o wym. 400x500x250mm

			MGR INŻ. TOMASZ NOWAK UL. SAPERÓW 1/1 58-310 SZCZAWNO - ZDRÓJ BIURO@TROVIS.PL	
Projektant:	mgr inż. Ewa Agata Nowak	135/02/DUW	Data:	02.01.2023
Asystent:	mgr inż. Tomasz Nowak			
Temat:	Przebudowa instalacji gazowej w częściach wspólnych budynku mieszkalnego wielorodzinnego przy ul. Piłsudskiego 104 w Wałbrzychu działka 449, obręb nr 26 Nowe Miasto			Stadium: PT
Inwestor:	Wspólnota Mieszkaniowa ul. Piłsudskiego 104, 58–301 Wałbrzych			Skala: 1:100
Tytuł rys.:	Izometria instalacji gazowej			Nr. rys.: 6