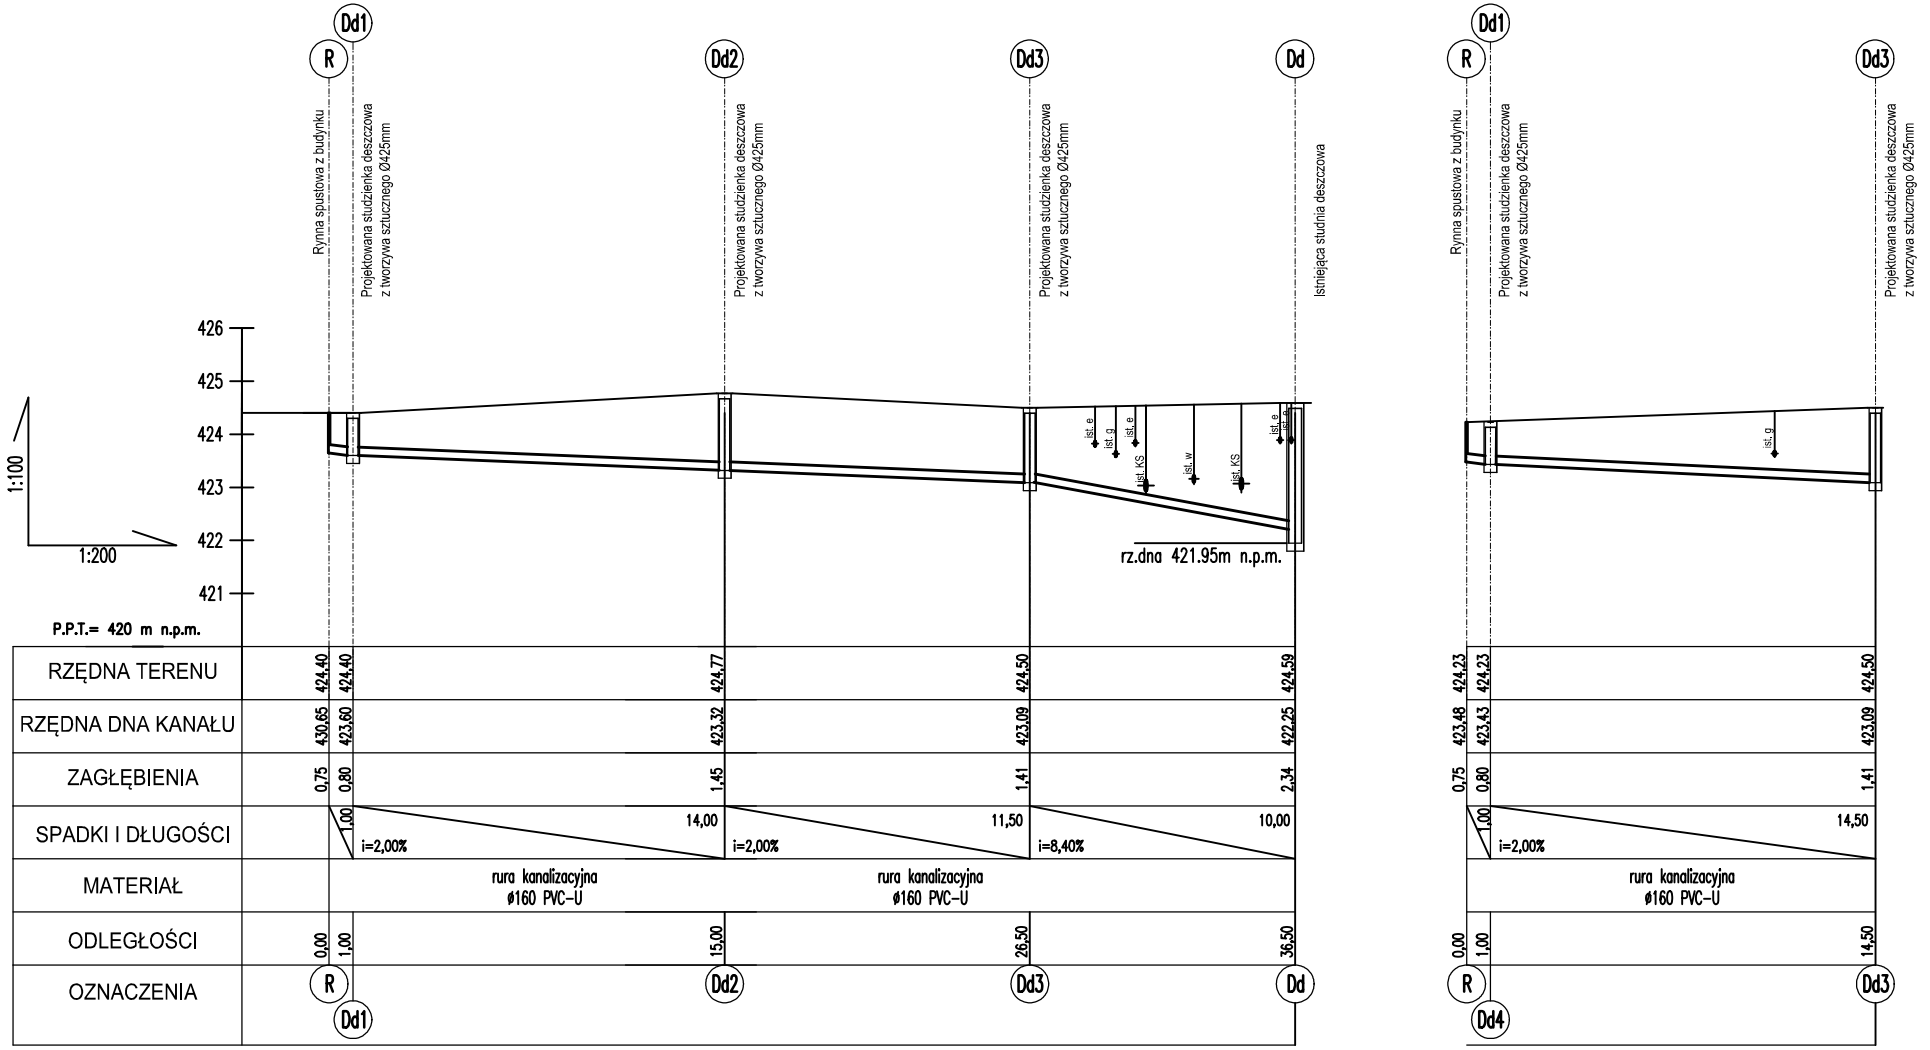

Legenda:

Projektowana kanalizacja z rur kanalizacyjnych PVC-U Ø160mm

Uwagi:
Na odcinku Dd3-Dd zaleca się połączenie metodą bezwykopową

KAPINUS PROJEKTY BUDOWLANE KIEROWANIE ROBOTAMI NADZÓR ZASTĘPSTWA

Temat: Izolacja pionowa i odwodnienie budynku

Projektował: mgr inż. Mirosław Kociumbas
Upr. nr 245/02/DUW
w specjalności instalacji sanitarnych

Asystował: mgr inż. Piotr Kopinowski

Asystował: mgr inż. Joanna Mandzyn

Inwestor: Wspólnota Mieszkaniowa
przy ul. Batorego 21 w Wałbrzychu
58-300 Wałbrzych

Obiekt: Budynek Mieszkalny Wielorodzinny,
ul. Batorego 21, 58-300 Wałbrzych
dz. nr 61/1,60/9,172(dr), 59(dr) obręb 21 Nowe Miasto

Stadium:	Branża:	Arkusz	Data:
PB	S	A3	07.2025

Tytuł rysunku: Profil podłużny kanalizacji deszczowej

Skala: 1:100/1:200

Nr rys. 2/S