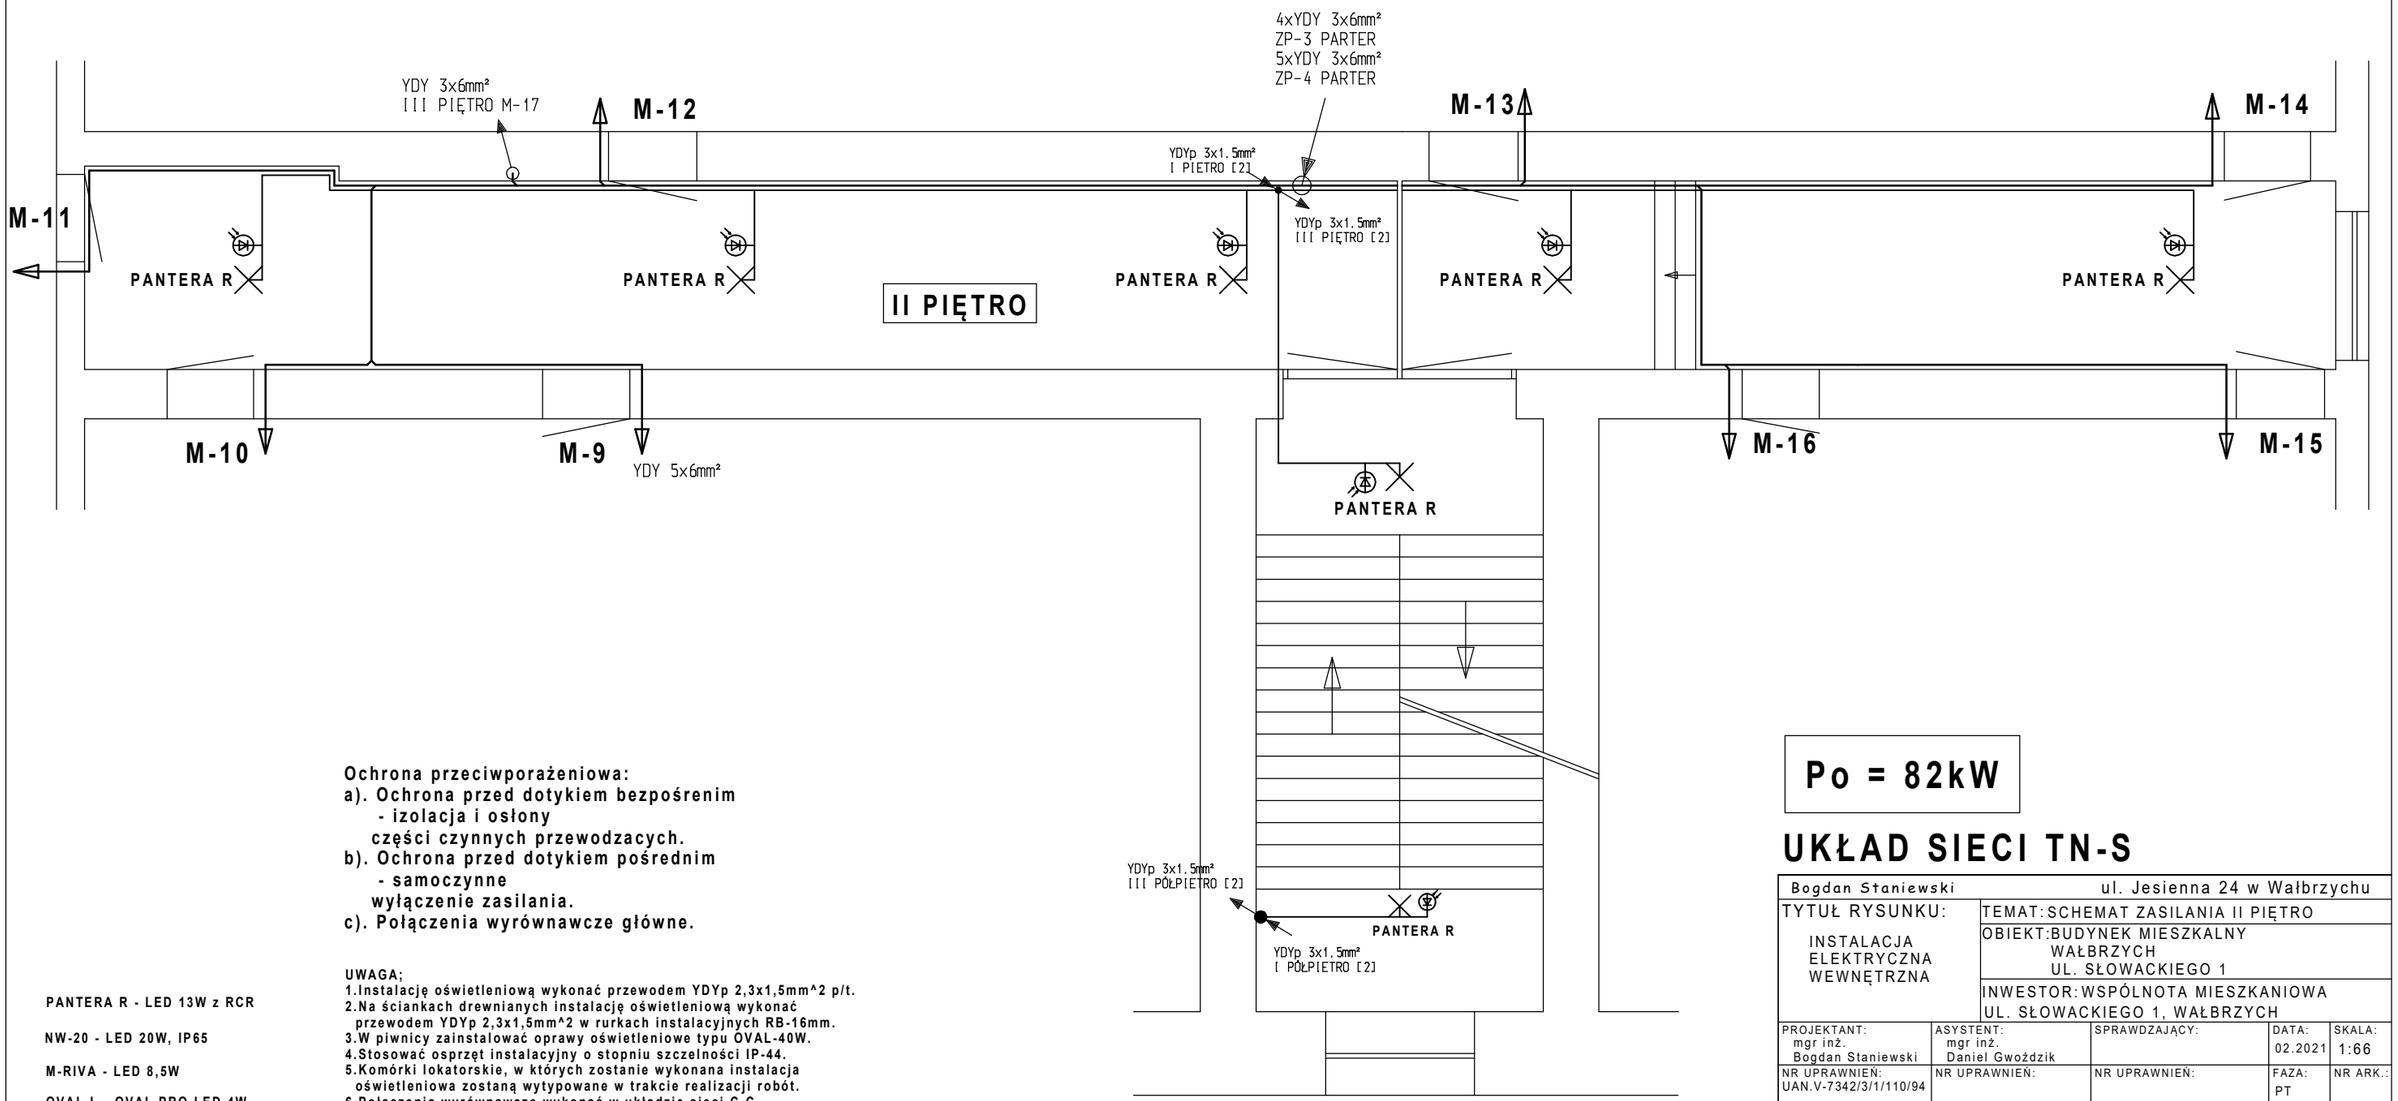

Ochrona przeciwporażeniowa:
a). Ochrona przed dotykiem bezpośrenim
- izolacja i osłony
części czynnych przewodzacych.
b). Ochrona przed dotykiem pośrednim
- samoczynne
wyłączenie zasilania.
c). Połączenia wyrównawcze główne.

PANTERA R - LED 13W z RCR

NW-20 - LED 20W, IP65

M-RIVA - LED 8,5W

OVAL L - OVAL PRO LED 4W

UWAGA;
1.Instalację oświetleniową wykonać przewodem YDYp 2,3x1,5mm^2 p/t.
2.Na ściankach drewnianych instalację oświetleniową wykonać przewodem YDYp 2,3x1,5mm^2 w rurkach instalacyjnych RB-16mm.
3.W piwnicy zainstalować oprawy oświetleniowe typu OVAL-40W.
4.Stosować osprzęt instalacyjny o stopniu szczelności IP-44.
5.Komórki lokatorskie, w których zostanie wykonana instalacja oświetleniowa zostaną wytypowane w trakcie realizacji robót.
6.Połączenia wyrównawcze wykonać w układzie sieci C-C.

Po = 82kW

UKŁAD SIECI TN-S

Bogdan Staniewski		ul. Jesienna 24 w Wałbrzychu		
TYTUŁ RYSUNKU: INSTALACJA ELEKTRYCZNA WEWNĘTRZNA	TEMAT: SCHEMAT ZASILANIA II PIĘTRO			
	OBIEKT: BUDYNEK MIESZKALNY WAŁBRZYCH UL. SŁOWACKIEGO 1			
	INWESTOR: WSPÓLNOTA MIESZKANIOWA UL. SŁOWACKIEGO 1, WAŁBRZYCH			
PROJEKTANT: mgr inż. Bogdan Staniewski	ASYSTENT: mgr inż. Daniel Gwoździk	SPRAWDZAJĄCY:	DATA: 02.2021	SKALA: 1:66
NR UPRAWNIEŃ: UAN.V-7342/3/1/110/94	NR UPRAWNIEŃ:	NR UPRAWNIEŃ:	FAZA: PT	NR ARK.:
PODPIS:	PODPIS:	PODPIS:	NR RYS.: E6	