


Legenda:

— Instalacja gazowa z rur stalowych

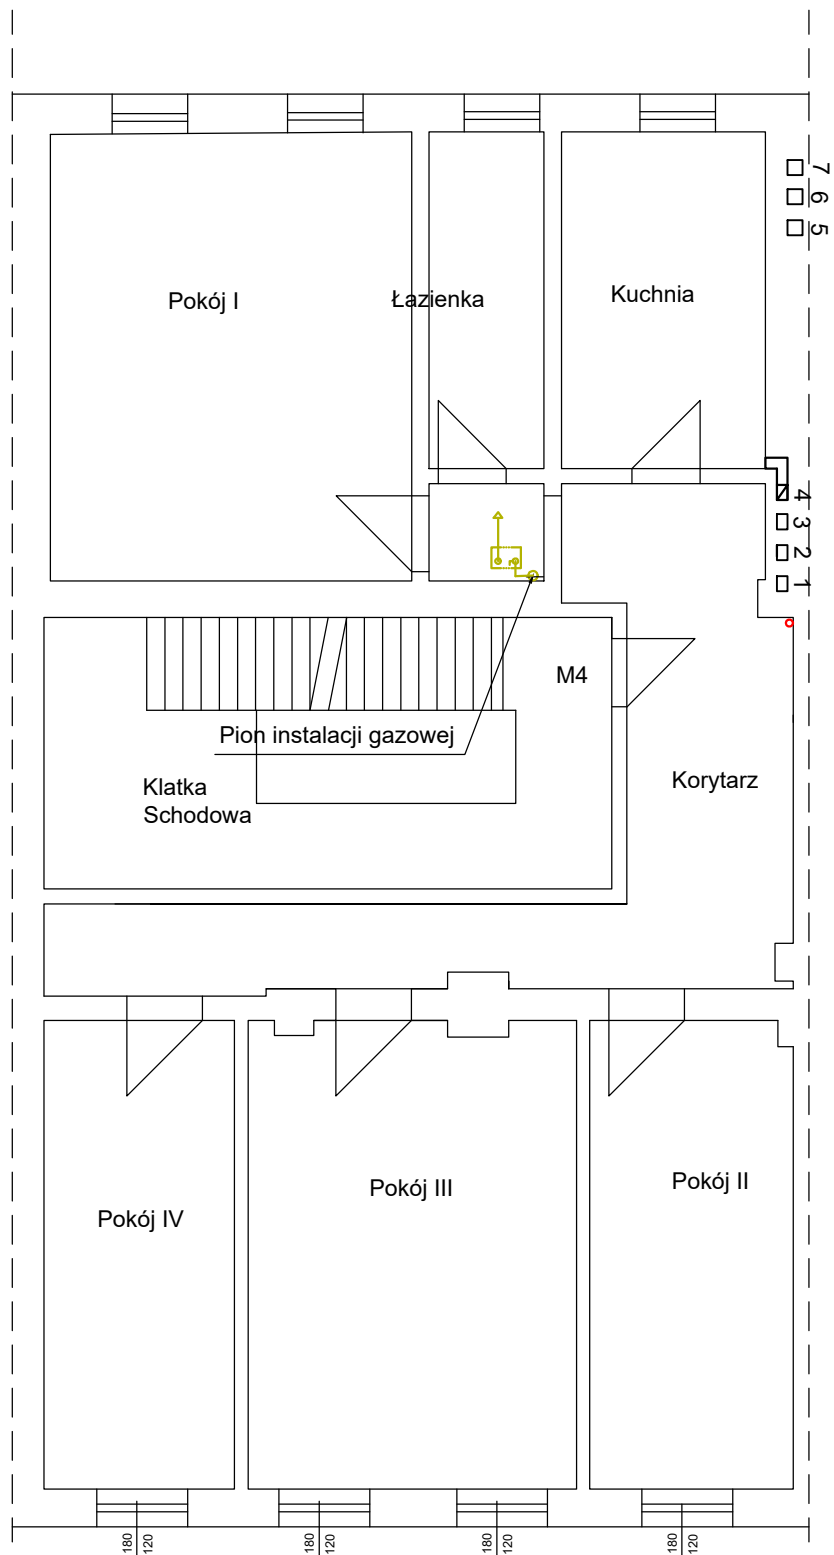

<p>Biuro projektowe INSTAL-SAN Mateusz Oźga ul. Równoległa 12/3, 58-310 Szczawno-Zdrój tel. 722-371-666</p>				
<p>Inwestor: Wspólnota Mieszkaniowa ul. Rynek 7 58-300 Wałbrzych</p>			<p>Obiekt: Budynek wielorodzinny ul. Rynek 7, 58-300 Wałbrzych dz. nr 391/5 obręb nr 27 Śródmieście</p>	
<p>Temat: "Przebudowa instalacji gazowej w częściach wspólnych wraz z podejściami do wszystkich lokali w budynku przy ul. Rynek 7 w Wałbrzychu"</p>			<p>Stadium: PB</p>	<p>Branża: S</p>
<p>Projektant: mgr inż. Mirosław Kociumbas Upr. nr 245/02/DUW</p>			<p>Tytuł rysunku: III Piętro - Inwentaryzacja</p>	
<p>Asystent: inż. Mateusz Oźga</p>			<p>Skala: 1:100</p>	
			<p>Nr rys. 5</p>	