


Nazwa organu prowadzącego państwowy zasób geodezyjny i kartograficzny	PREZYDENT MIASTA WAŁBRZYCHA
Identyfikator ewidencyjny materiału zasobu	P.0265.1971.1
Nazwa materiału zasobu	mapa ewidencyjna
Data wykonania kopii materiału zasobu	2024.11.22
Imię, nazwisko i podpis osoby reprezentującej organ	Signature Not Verified INSTRUMENT Dokument podpisany przez: Marcin Łukasz Piłch Data: 2024.11.22 08:11:40 CET

MAPA EWIDENCYJNA SKALA 1:1000

Układ odniesienia: PL-ETRF89, układ wsp. płaskich: PL-2000 strefa 5 (15°), układ wys.: PL-EVRF 2007-NH

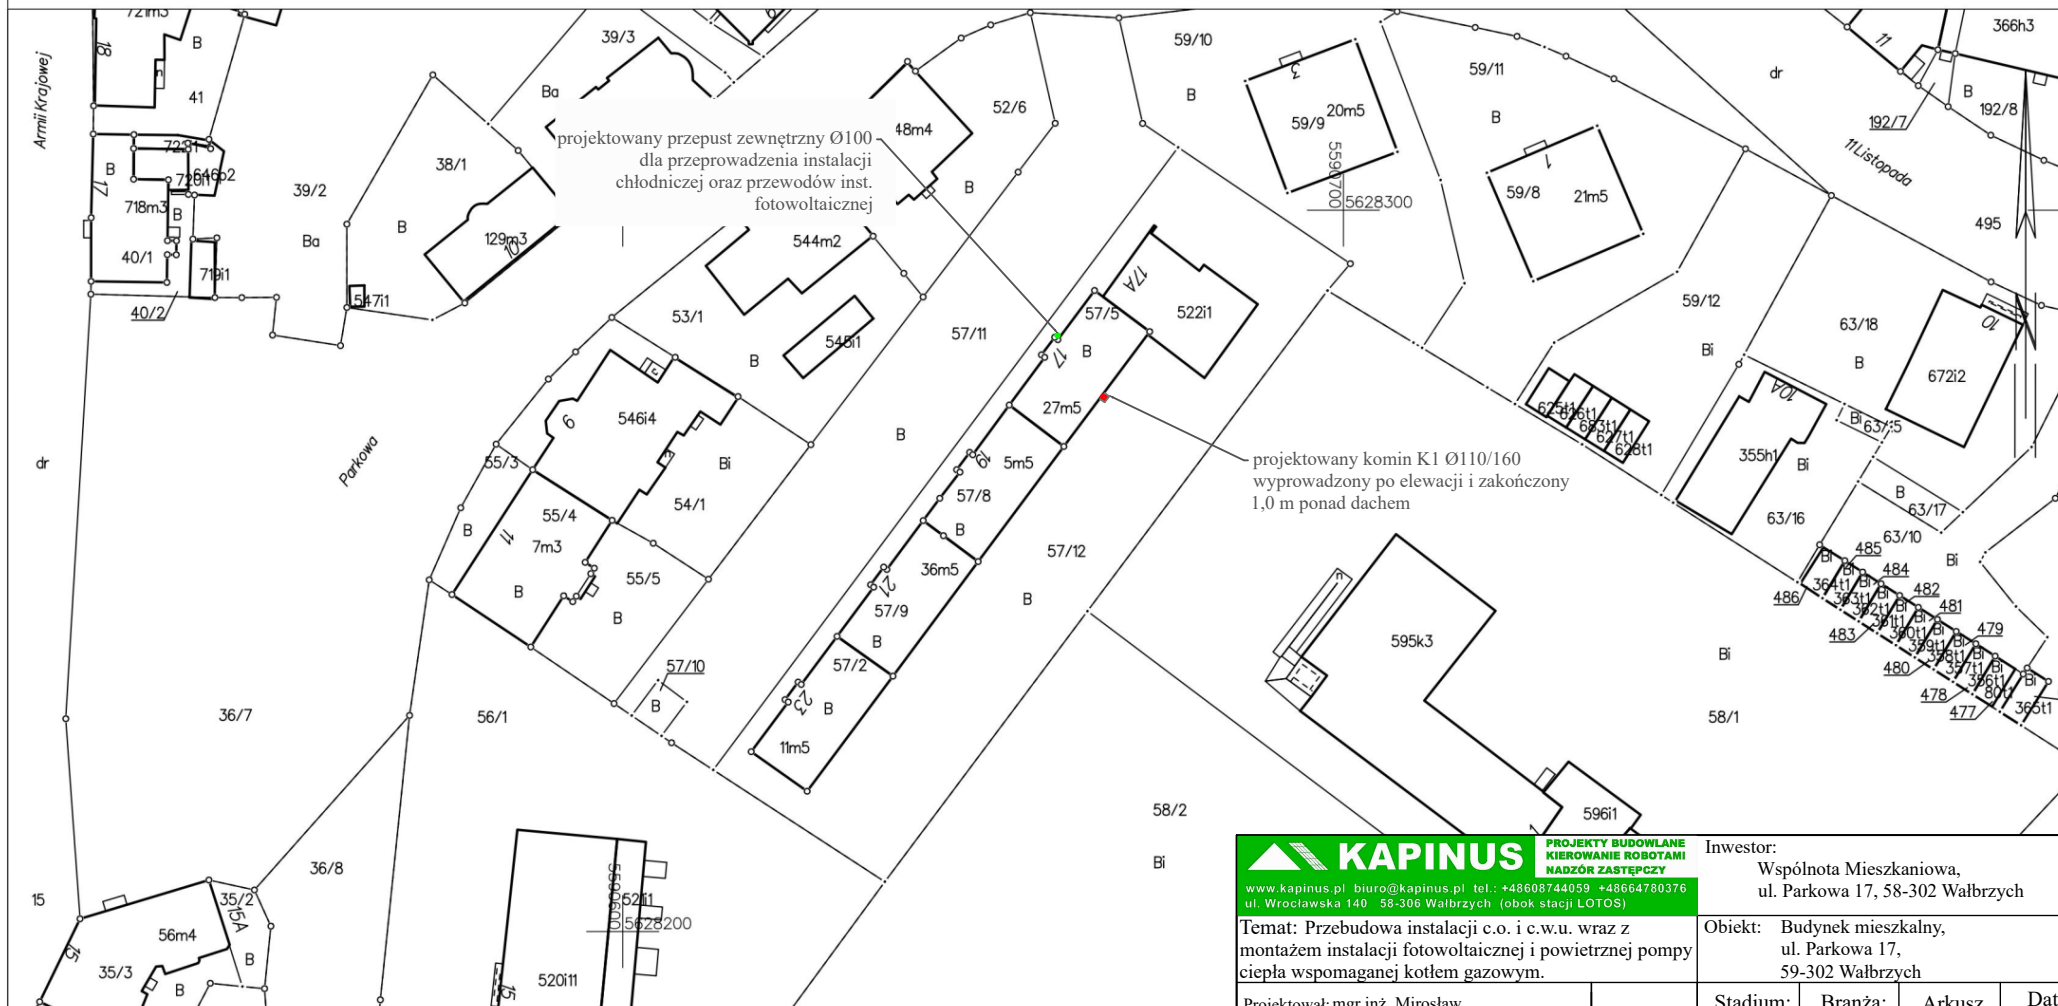

Wałbrzych dn. 2024-11-22
Sporządził(a) wydruk: Marcin Piłch

Uwaga:
Projektowany komin K1 obudować płytami OSB na stelażu stalowym, a następnie otynkować i pomalować zgodnie z kolorem elewacji.

KAPINUS
www.kapinus.pl biuro@kapinus.pl tel.: +48608744059 +48664780376
ul. Wrocławska 140 58-306 Wałbrzych (obok stacji LOTOS)

PROJEKTY BUDOWLANE
KIEROWANIE ROBOTAMI
NADZÓR ZASTĘPCZY

Inwestor:
Wspólnota Mieszkaniowa,
ul. Parkowa 17, 58-302 Wałbrzych

Temat: Przebudowa instalacji c.o. i c.w.u. wraz z montażem instalacji fotowoltaicznej i powietrznej pompy ciepła wspomaganej kotłem gazowym.

Obiekt: Budynek mieszkalny,
ul. Parkowa 17,
59-302 Wałbrzych

Projektował: mgr inż. Mirosław Kociumbas
Upr. nr 245/02/DUW
w specjalności instalacji sanitarnych

Stadium: PB Branża: S Arkusz: A4 Data: 03.2024

Asystował: mgr inż. Piotr Kopinowski
Asystował: mgr inż. Daria Skowrońska

Tytuł rysunku:
PZT-lokalizacja projektowanych przewodów

Skala:
1:1000
Nr rys.
17/S