


Nazwa organu prowadzącego państwowy zasób geodezyjny i kartograficzny	PREZYDENT MIASTA WAŁBRZYCHA
Identyfikator ewidencyjny materiału zasobu	P.0265.1971.1
Nazwa materiału zasobu	mapa ewidencyjna
Data wykonania kopii materiału zasobu	2024.11.22
Imię, nazwisko i podpis osoby reprezentującej organ	Signature Not Verified INSP. PIŁCH Dokument podpisany przez: Marcin Łukasz Piłch Data: 2024.11.22 08:11:40 CET

MAPA EWIDENCYJNA
SKALA 1:1000

Układ odniesienia: PL-ETRF89, układ wsp. płaskich: PL-2000 strefa 5 (15°), układ wys.: PL-EVRF 2007-NH

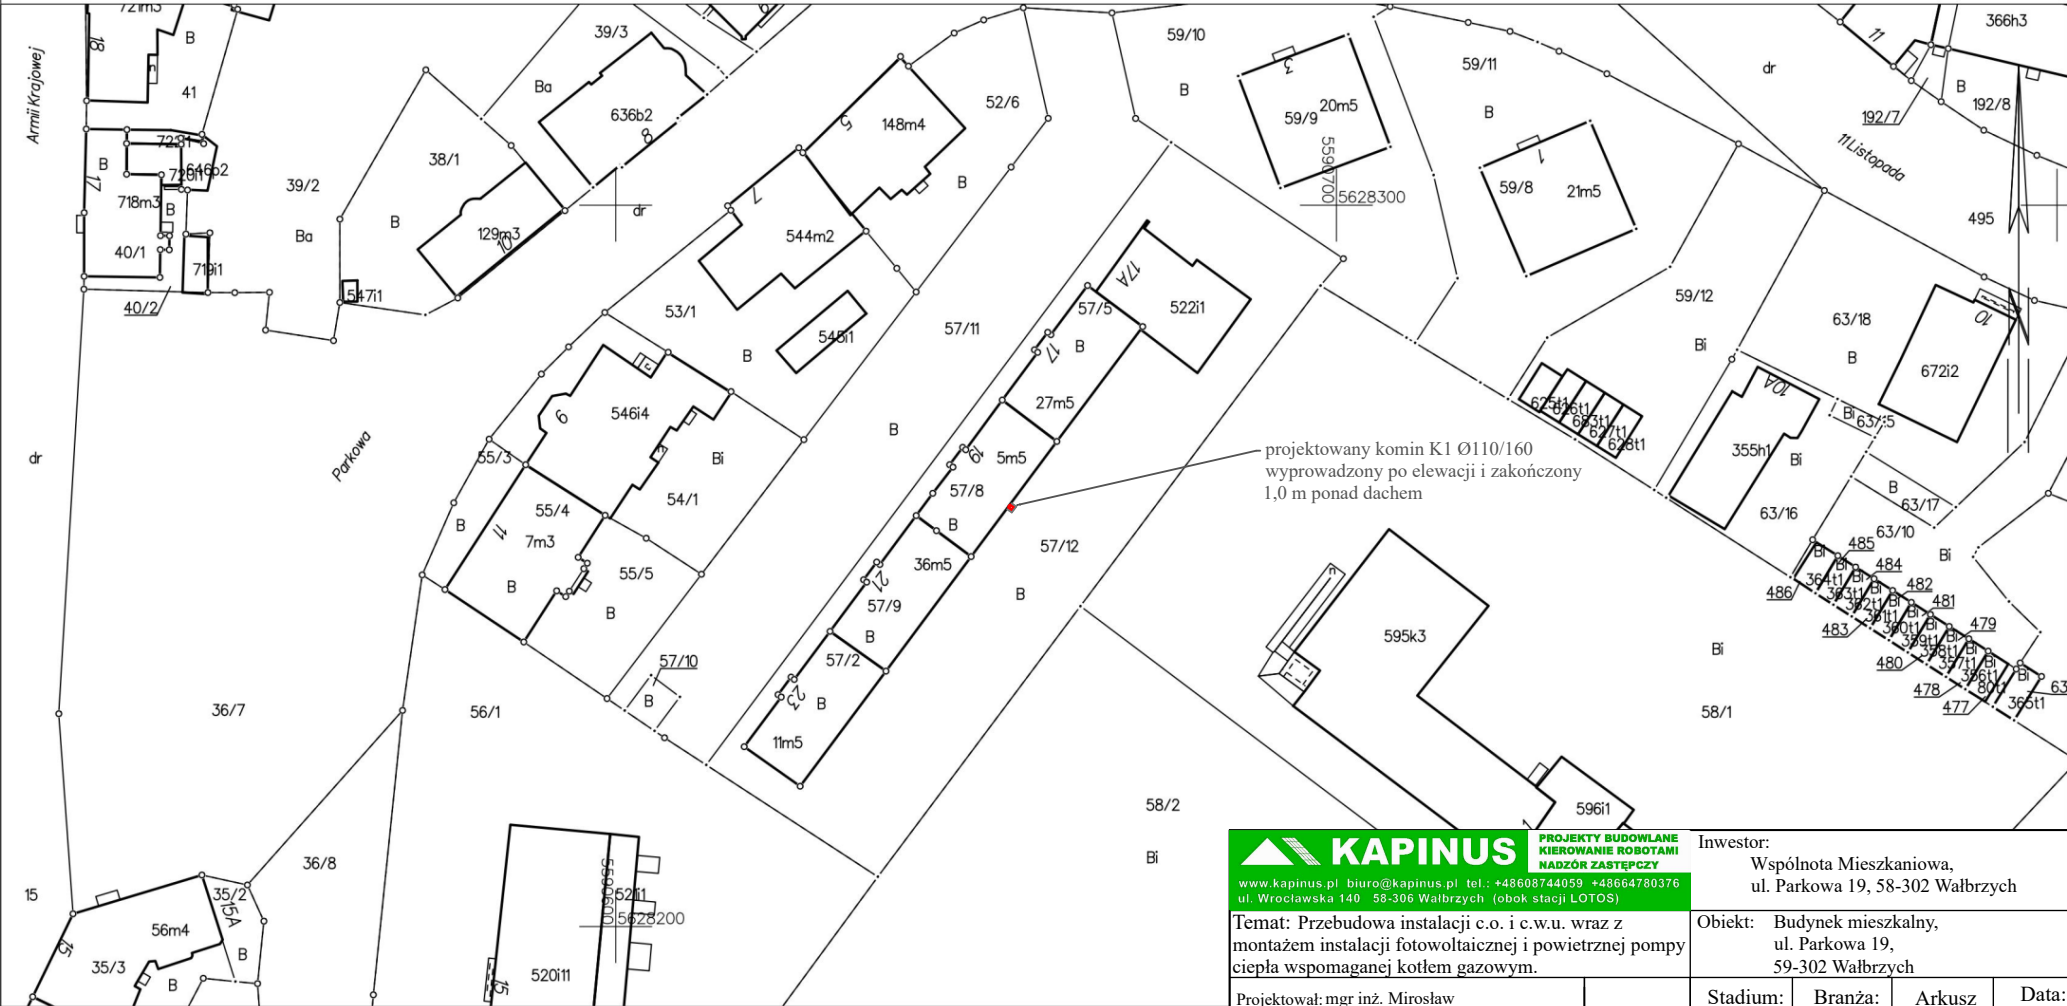

Wałbrzych dn. 2024-11-22
Sporządził(a) wydruk: Marcin Piłch

Uwaga:
Projektowany komin K1 obudować płytami OSB na stelażu stalowym, a następnie otynkować i pomalować zgodnie z kolorem elewacji.

KAPINUS
PROJEKTY BUDOWLANE
KIEROWANIE ROBOTAMI
NADZÓR ZASTĘPCZY
www.kapinus.pl biuro@kapinus.pl tel.: +48608744059 +48664780376
ul. Wrocławska 140 58-306 Wałbrzych (obok stacji LOTOS)

Temat: Przebudowa instalacji c.o. i c.w.u. wraz z montażem instalacji fotowoltaicznej i powietrznej pompy ciepła wspomaganej kotłem gazowym.

Projektował: mgr inż. Mirosław Kociumbas Upr. nr 245/02/DUW w specjalności instalacji sanitarnych	
Asystował: mgr inż. Piotr Kopinowski	
Asystował: mgr inż. Daria Skowrońska	

Inwestor: Wspólnota Mieszkaniowa, ul. Parkowa 19, 58-302 Wałbrzych			
Obiekt: Budynek mieszkalny, ul. Parkowa 19, 59-302 Wałbrzych			
Stadium: PB	Branża: S	Arkusze: A4	Data: 03.2024
Tytuł rysunku: PZT-lokalizacja projektowanych przewodów			Skala: 1:1000 Nr rys. 17/S