


Nazwa organu prowadzącego państwowy zasób geodezyjny i kartograficzny	PREZYDENT MIASTA WAŁBRZYCHA
Identyfikator ewidencyjny materiału zasobu	P.0265.1971.1
Nazwa materiału zasobu	mapa ewidencyjna
Data wykonania kopii materiału zasobu	2024.11.22
Imię, nazwisko i podpis osoby reprezentującej organ	Signature Not Verified INSPETOR Dokument podpisany przez: Marcin Łukasz Piłch Data: 2024.11.22 08:31:40 CET

MAPA EWIDENCYJNA
SKALA 1:1000

Układ odniesienia: PL-ETRF89, układ wsp. płaskich: PL-2000 strefa 5 (15°), układ wys.: PL-EVRF 2007-NH

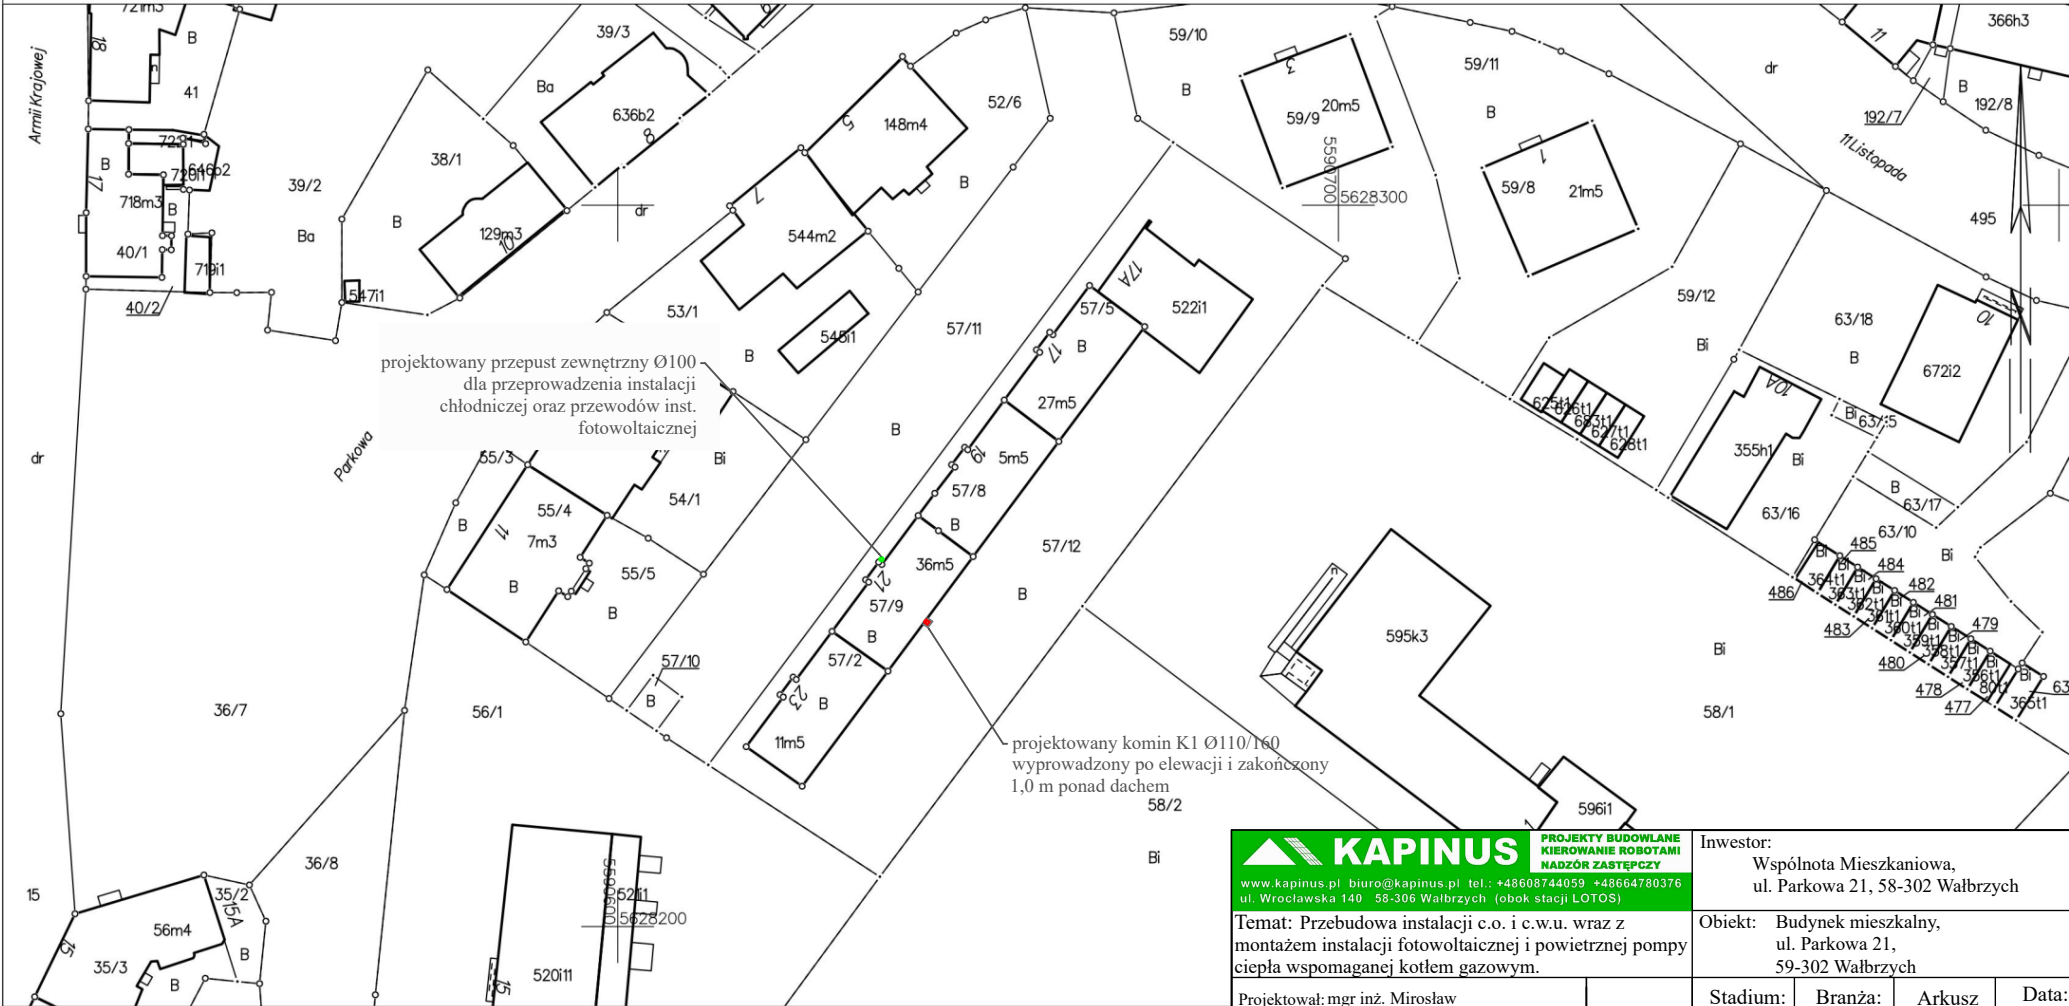

Wałbrzych dn. 2024-11-22
Sporządził(a) wydruk: Marcin Piłch

Uwaga:
Projektowany komin K1 obudować płytami OSB na stelażu stalowym, a następnie otynkować i pomalować zgodnie z kolorem elewacji.

KAPINUS PROJEKTY BUDOWLANE KIEROWANIE ROBOTAMI NADZÓR ZASTĘPCZY www.kapinus.pl biuro@kapinus.pl tel.: +48608744059 +48664780376 ul. Wrocławska 140 58-306 Wałbrzych (obok stacji LOTOS)		Inwestor: Wspólnota Mieszkaniowa, ul. Parkowa 21, 58-302 Wałbrzych	
Temat: Przebudowa instalacji c.o. i c.w.u. wraz z montażem instalacji fotowoltaicznej i powietrznej pompy ciepła wspomaganej kotłem gazowym.		Obiekt: Budynek mieszkalny, ul. Parkowa 21, 59-302 Wałbrzych	
Projektował: mgr inż. Mirosław Kociumbas Upr. nr 245/02/DUW w specjalności instalacji sanitarnych		Stadium: PB	Data: 03.2024
Asystował: mgr inż. Piotr Kopinowski		Branża: S	
Asystował: mgr inż. Daria Skowrońska		Arkusze: A4	
		Tytuł rysunku: PZT-lokalizacja projektowanych przewodów	
		Skala: 1:1000 Nr rys. 17/S	