Nr kanc.:BGK.6642.1003.2024

Nazwa organu prowadzącego państwowy zasób geodezyjny i kartograficzny	PREZYDENT MIASTA WAŁBRZYCHA
Identyfikator ewidencyjny materiału zasobu	P.0265.1971.1
Nazwa materiału zasobu	mapa ewidencyjna
Data wykonania kopii materiału zasobu	2024.11.22
Imię, nazwisko i podpis osoby reprezentującej organ	Signature Not Verified Dokument podpisany przez Marcin Łukasz Pilch Data: 2024.11.22 08:11:40 CET

Województwo: dolnośląskie
Powiat: m. Wałbrzych
Jednostka ewidencyjna: 026501_1, M. Wałbrzych
Obręb: 0020, Stary Zdrój Nr 20

MAPA EWIDENCYJNA
SKALA 1:1000

Układ odniesienia: PL-ETRF89, układ wsp. płaskich: PL-2000 strefa 5 (15°), układ wys.: PL-EVRF2007-NH

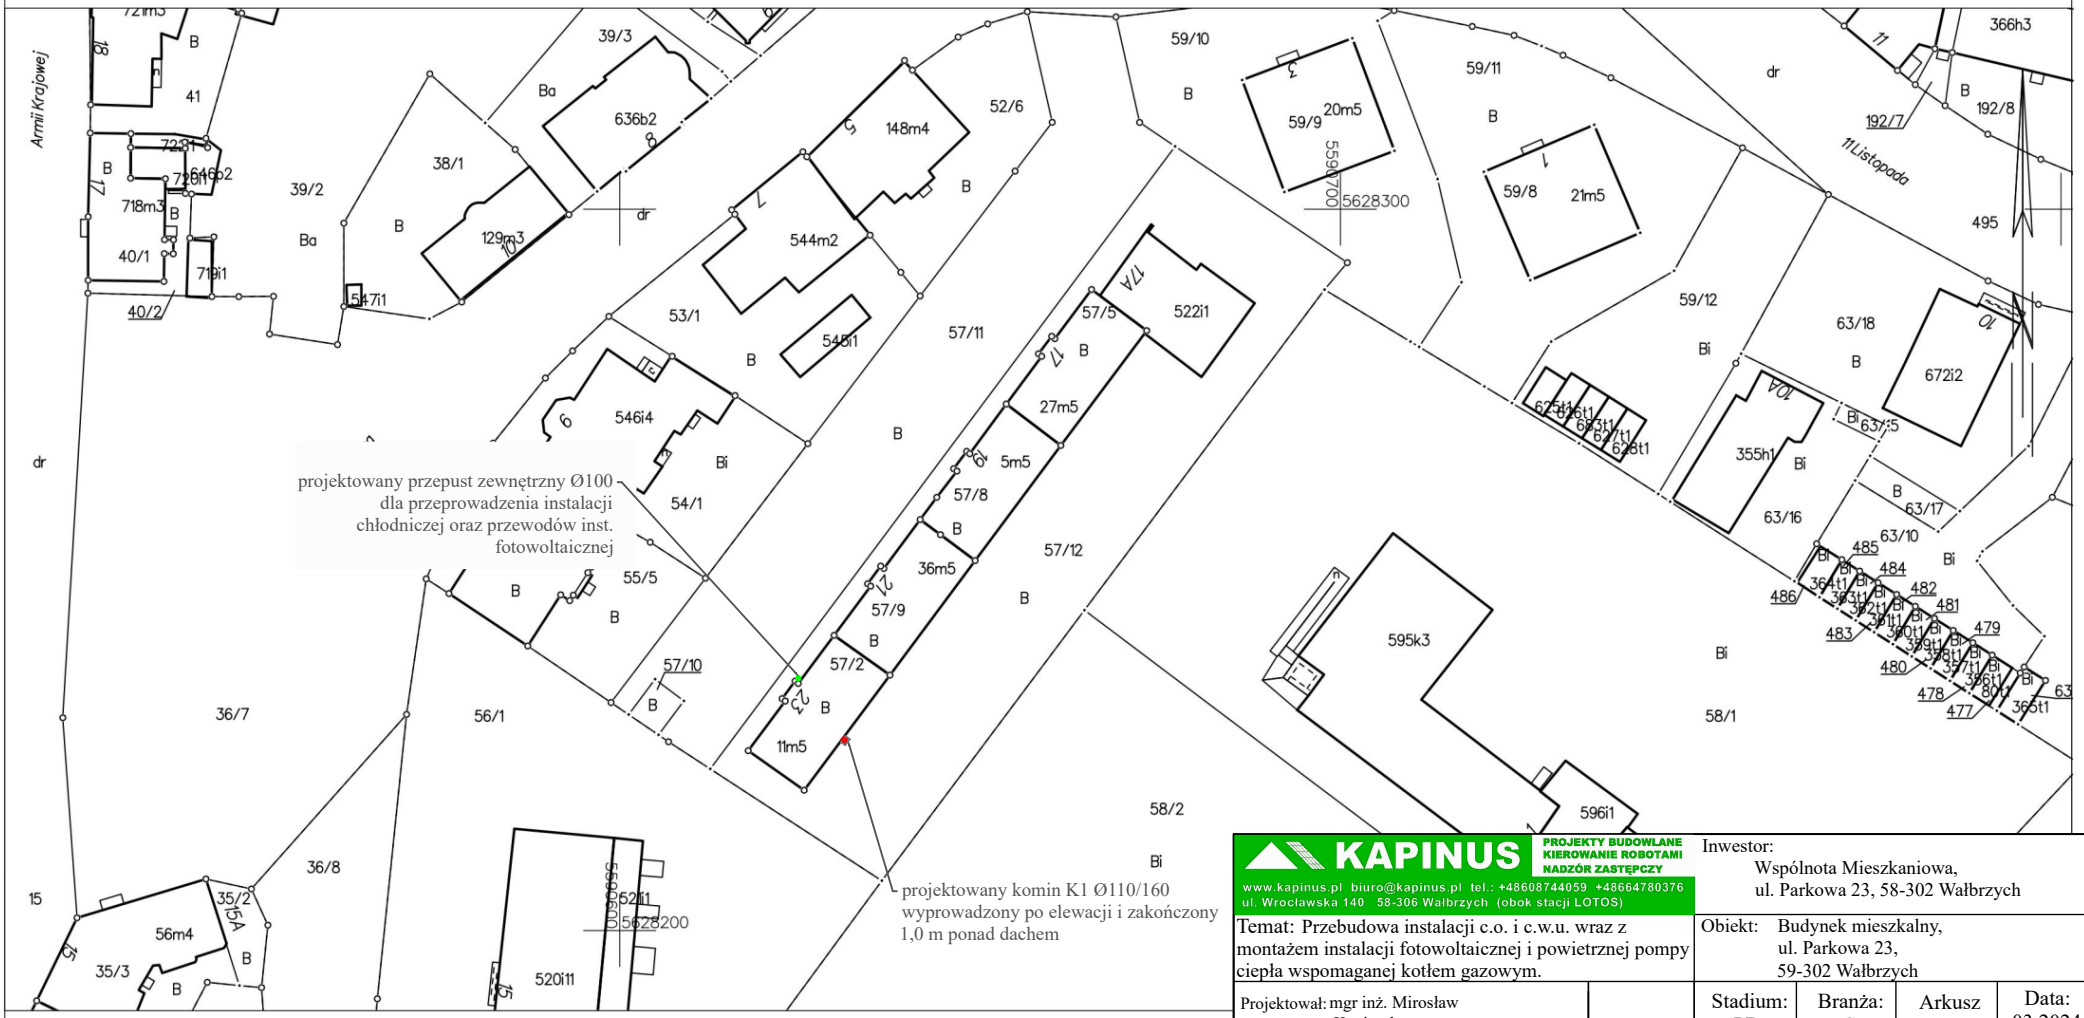

Wałbrzych dn. 2024-11-22
Sporządził(a) wydruk: Marcin Pilch

Uwaga:
Projektowany komin K1 obudować płytami OSB na stelażu stalowym, a następnie otynkować i pomalować zgodnie z kolorem elewacji.

KAPINUS PROJEKTY BUDOWLANE KIEROWANIE ROBOTAMI NADZÓR ZASTĘPCZY
www.kapinus.pl biuro@kapinus.pl tel.: +48608744059 +48664780376
ul. Wrocławska 140 58-306 Wałbrzych (obok stacji LOTOS)

Temat: Przebudowa instalacji c.o. i c.w.u. wraz z montażem instalacji fotowoltaicznej i powietrznej pompy ciepła wspomaganej kotłem gazowym.

Inwestor:
Wspólnota Mieszkaniowa,
ul. Parkowa 23, 58-302 Wałbrzych

Obiekt: Budynek mieszkalny,
ul. Parkowa 23,
59-302 Wałbrzych

Projektował: mgr inż. Mirosław Kociumbas
Upr. nr 245/02/DUW
w specjalności instalacji sanitarnych

Asystował: mgr inż. Piotr Kopinowski

Asystował: mgr inż. Daria Skowrońska

Stadium:	Branża:	Arkusz	Data:
PB	S	A4	03.2024

Tytuł rysunku: PZT-lokalizacja projektowanych przewodów

Skala: 1:1000

Nr rys. 17/S