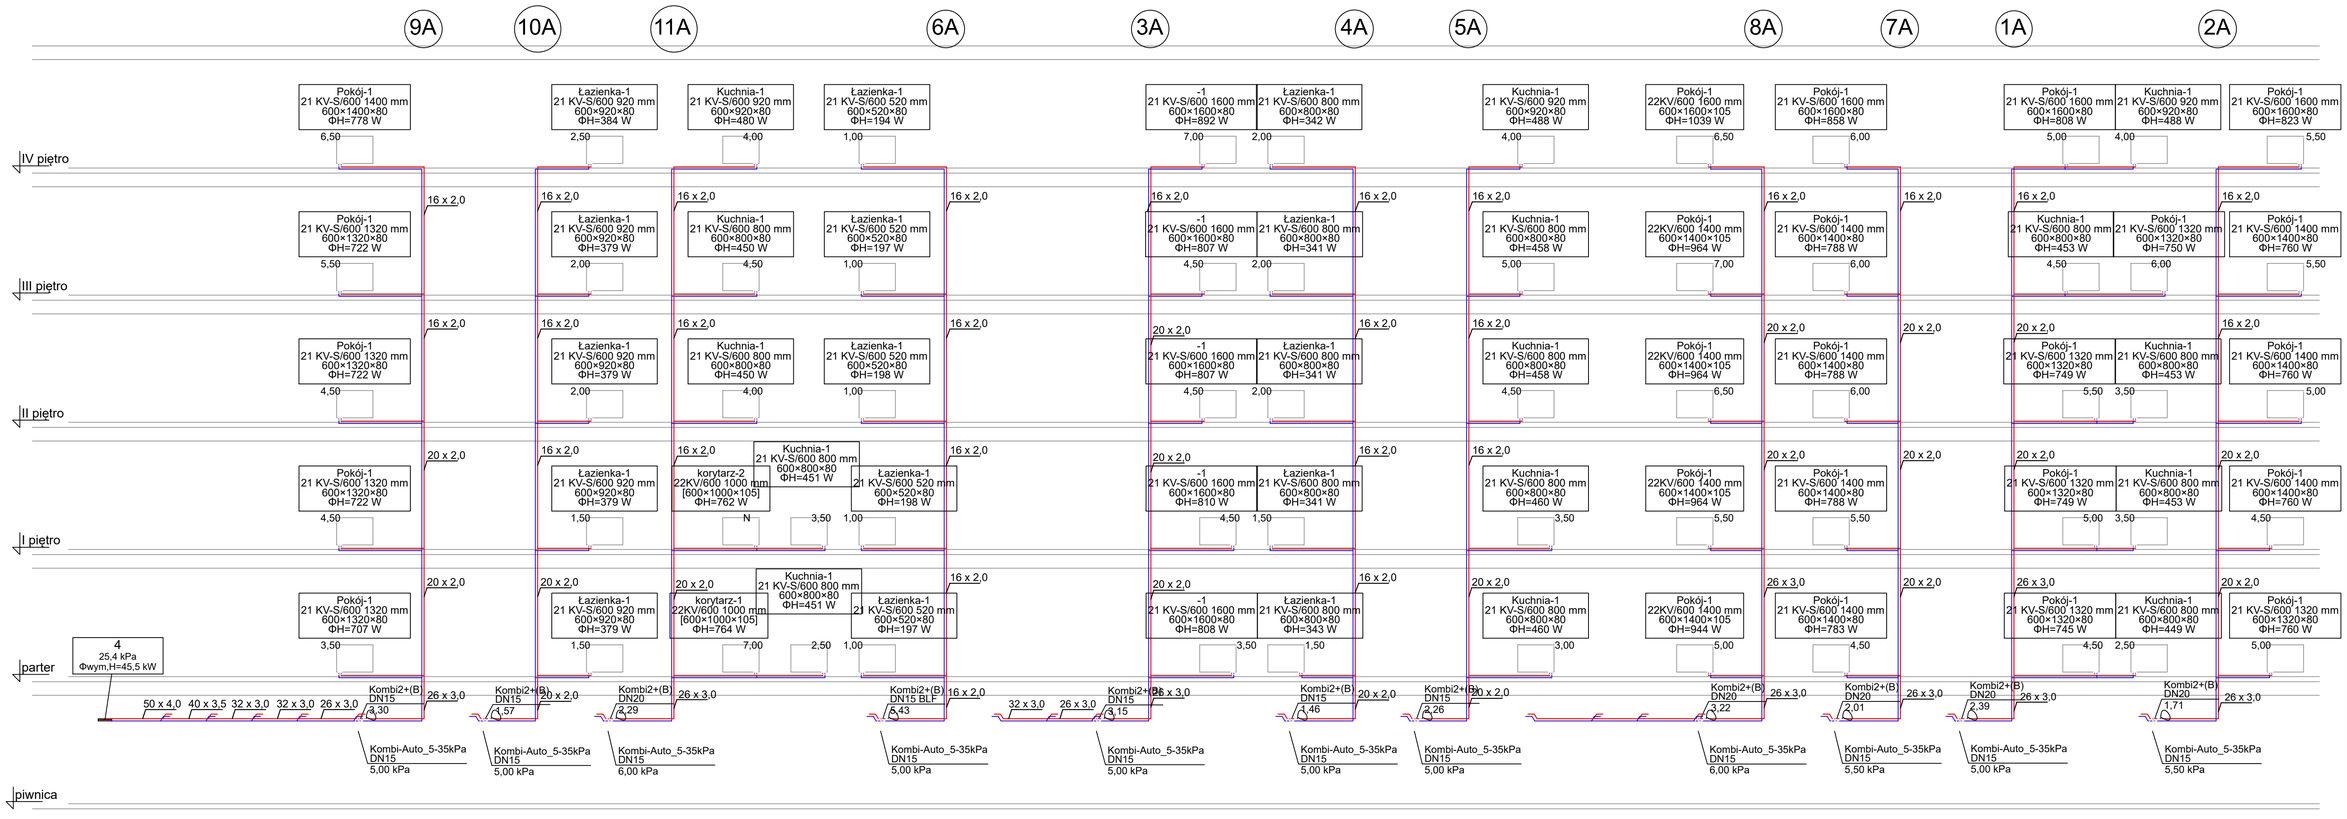

Inwestor:
Wspólnota Mieszkaniowa,
ul. Parkowa 23, 58-302 Wałbrzych

Obiekt: Budynek mieszkalny,
ul. Parkowa 23
59-302 Wałbrzych

Arkusz: 297x840
Skala: 1:50
Data: 02.2024
Nr rys. 7/S

Stadium: PB
Tytuł rysunku: Rozwinięcie instalacji c.o.

KAPINUS
PROJEKTY BRANŻOWE
KOMPLEKSOWE
KAMIEŃ KAPINUS
ul. Wałbrzyska 4 a/2 58-200 Świdnica tel. +48 74 850 20 00

Temat: Przebudowa instalacji c.o. i c.w.u. wraz z montażem instalacji słonecznej, pompy ciepła wspomaganej kotłem gazowym.

Projektował: mgr inż. Mirosław Kapinus
Nr uprawnień: 2/DOŚ/20/W
w specjalności instalacji sanitarnych

Asystował: mgr inż. Piotr Kępnowski

Asystował: mgr inż. Daria Sławomirska