


Nazwa organu prowadzącego państwowy zasób geodezyjny i kartograficzny	PREZYDENT MIASTA WAŁBRZYCHA
Identyfikator ewidencyjny materiału zasobu	P.0265.1974.2
Nazwa materiału zasobu	mapa zasadnicza
Data wykonania kopii materiału zasobu	2025.06.09
Imię, nazwisko i podpis osoby reprezentującej organ	INSPEKTOR Marcin Pilch

MAPA ZASADNICZA
SKALA 1:500

Układ odniesienia: PL-ETRF89, układ wsp. płaskich: PL-2000 strefa 5 (15°), układ wys.: PL-EVRF 2007-NH
Sekcje mapy: 5.140.32.03.3.1

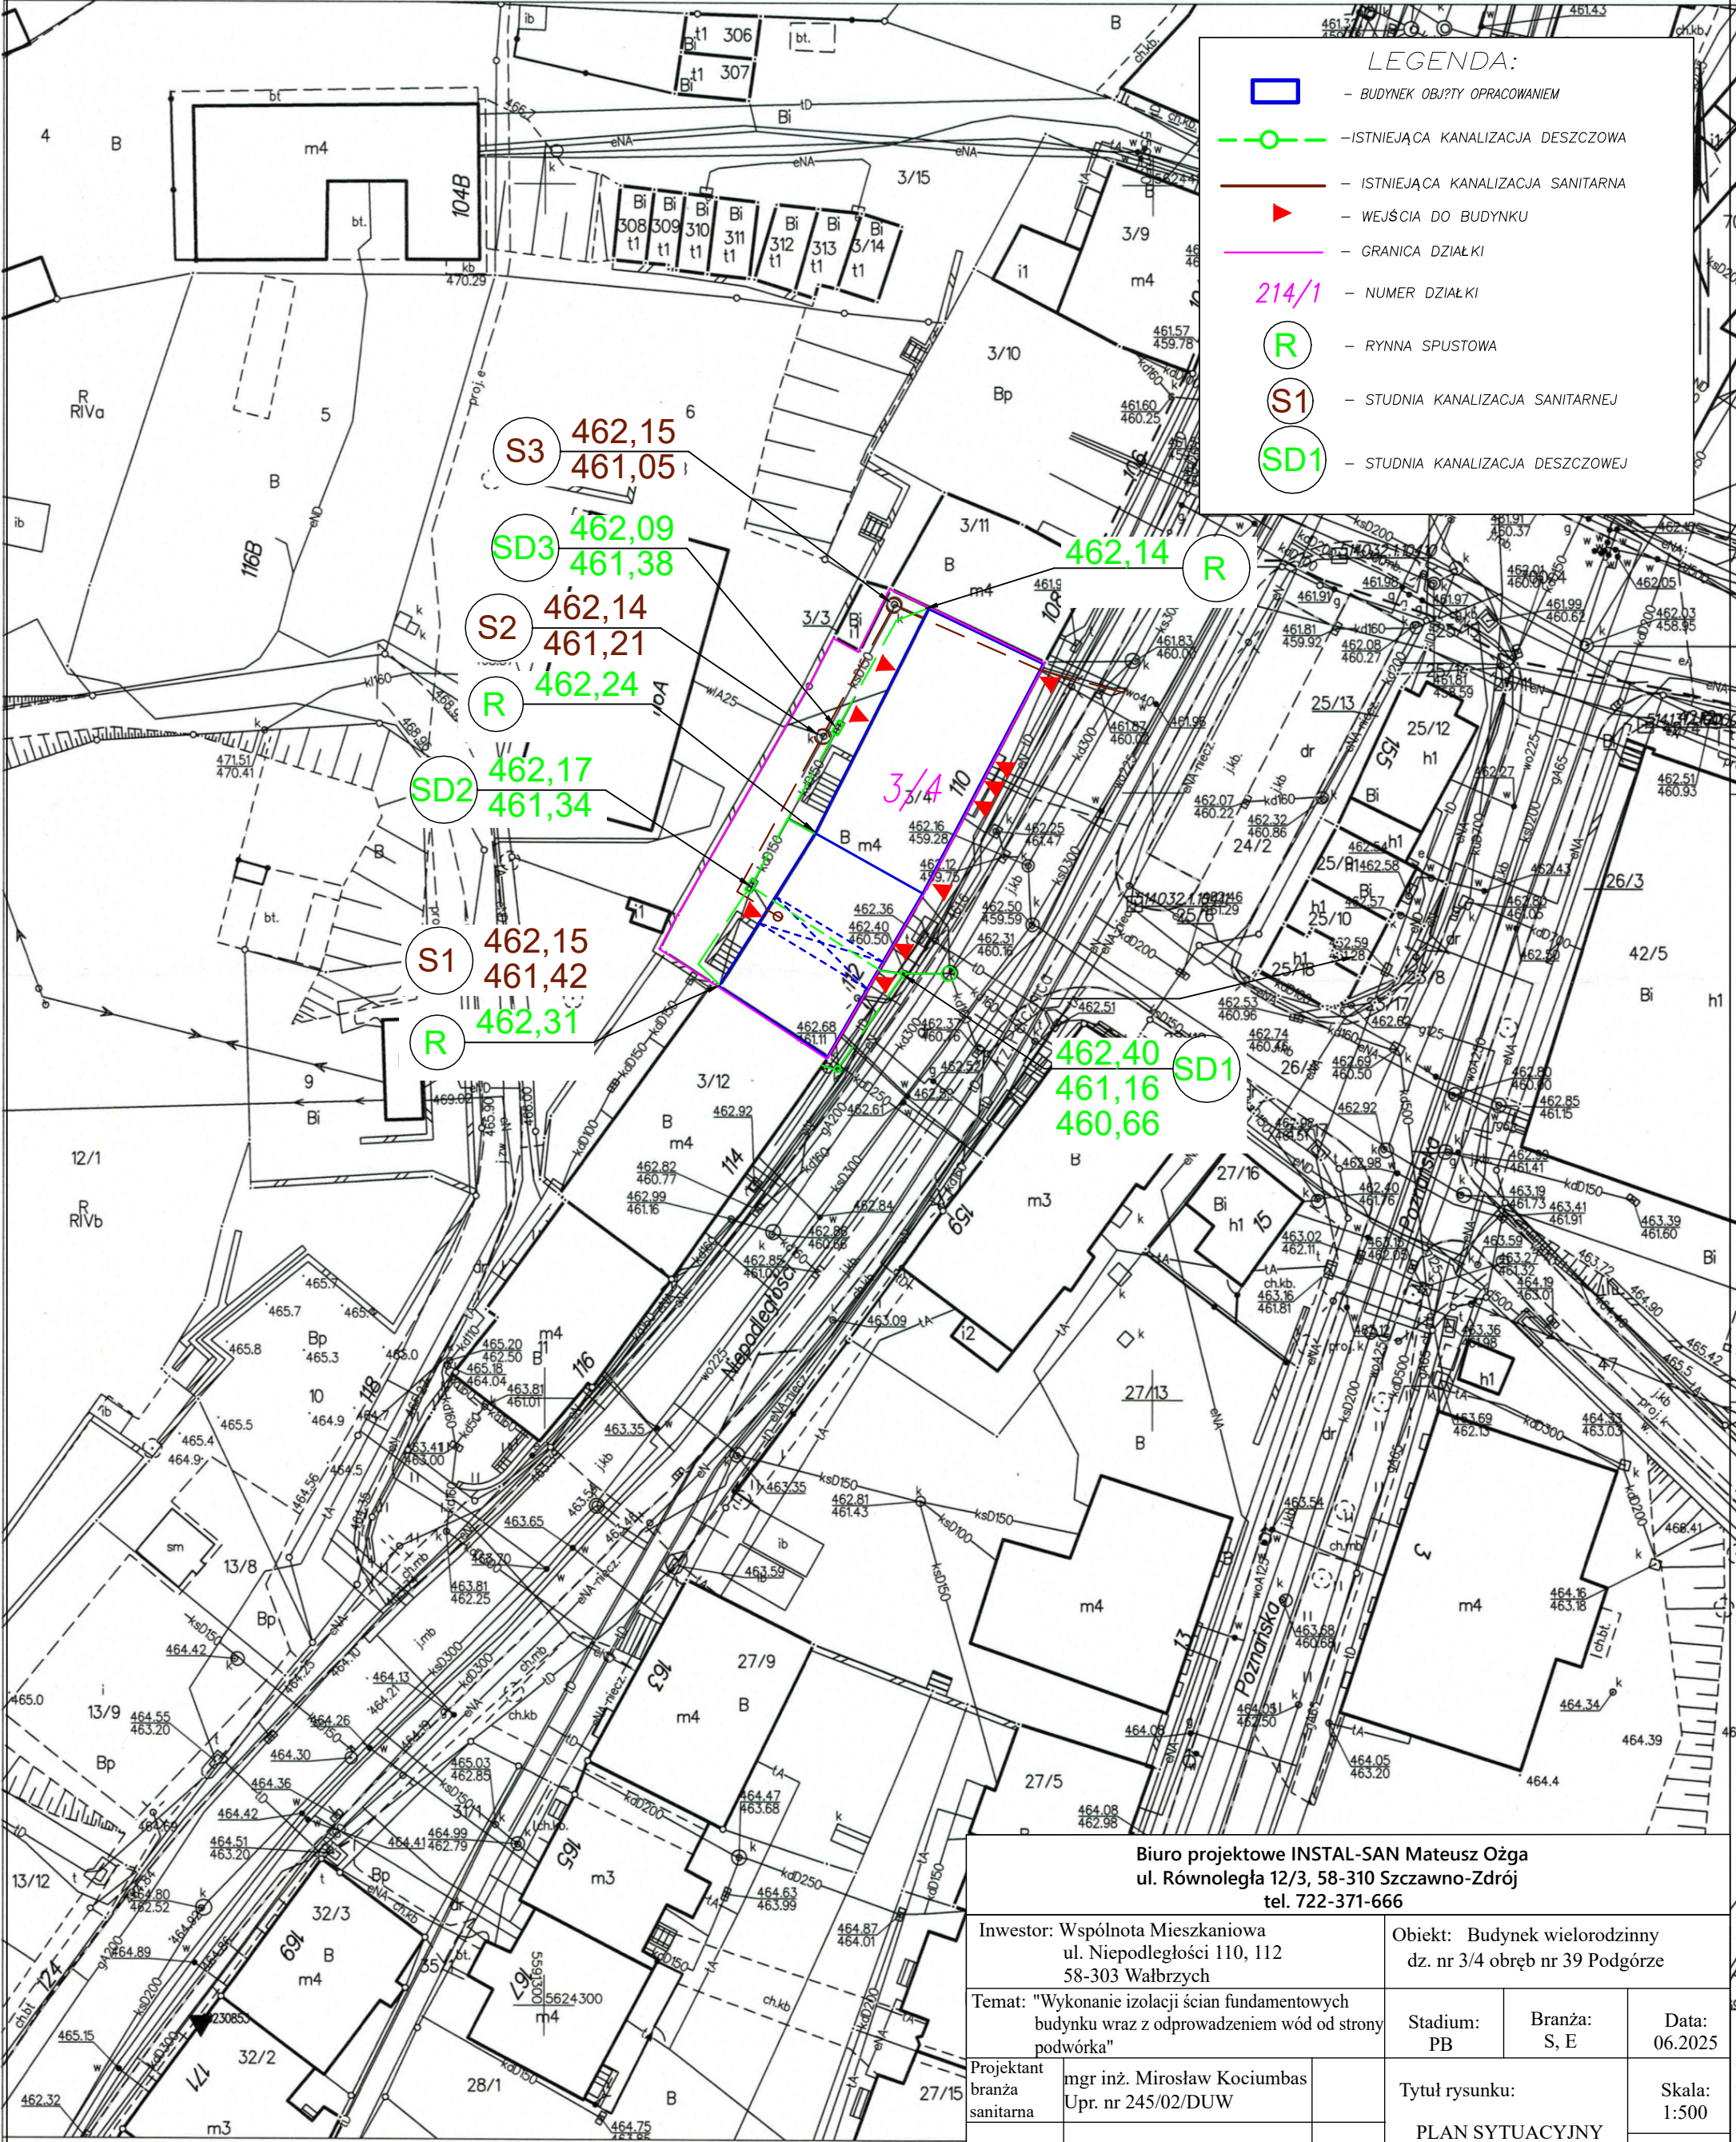

LEGENDA:

- BUDYNEK OBJĘTY OPRACOWANIEM

- ISTNIEJĄCA KANALIZACJA DESZCZOWA

- ISTNIEJĄCA KANALIZACJA SANITARNA

- WEJŚCIA DO BUDYNKU

- GRANICA DZIAŁKI

214/1

- NUMER DZIAŁKI

R

- RYNNA SPUSTOWA

S1

- STUDNIA KANALIZACJA SANITARNEJ

SD1

- STUDNIA KANALIZACJA DESZCZOWEJ

Biuro projektowe INSTAL-SAN Mateusz Ożga
ul. Równoległa 12/3, 58-310 Szczawno-Zdrój
tel. 722-371-666

Inwestor: Wspólnota Mieszkaniowa
ul. Niepodległości 110, 112
58-303 Wałbrzych

Objekt: Budynek wielorodzinny
dz. nr 3/4 obręb nr 39 Podgórze

Temat: "Wykonanie izolacji ścian fundamentowych
budynku wraz z odprowadzeniem wód od strony
podwórka"

Stadium: PB	Branża: S, E	Data: 06.2025
----------------	-----------------	------------------

Projektant
branża
sanitarna

mgr inż. Mirosław Kociumbas
Upř. nr 245/02/DUW

Tytuł rysunku:

PLAN SYTUACYJNY
ISTNIEJĄCY

Asystent:

inż. Mateusz Ożga

Skala:
1:500

Nr rys.
1