


KOPIA MAPY ZASADNICZEJ
SKALA 1:500

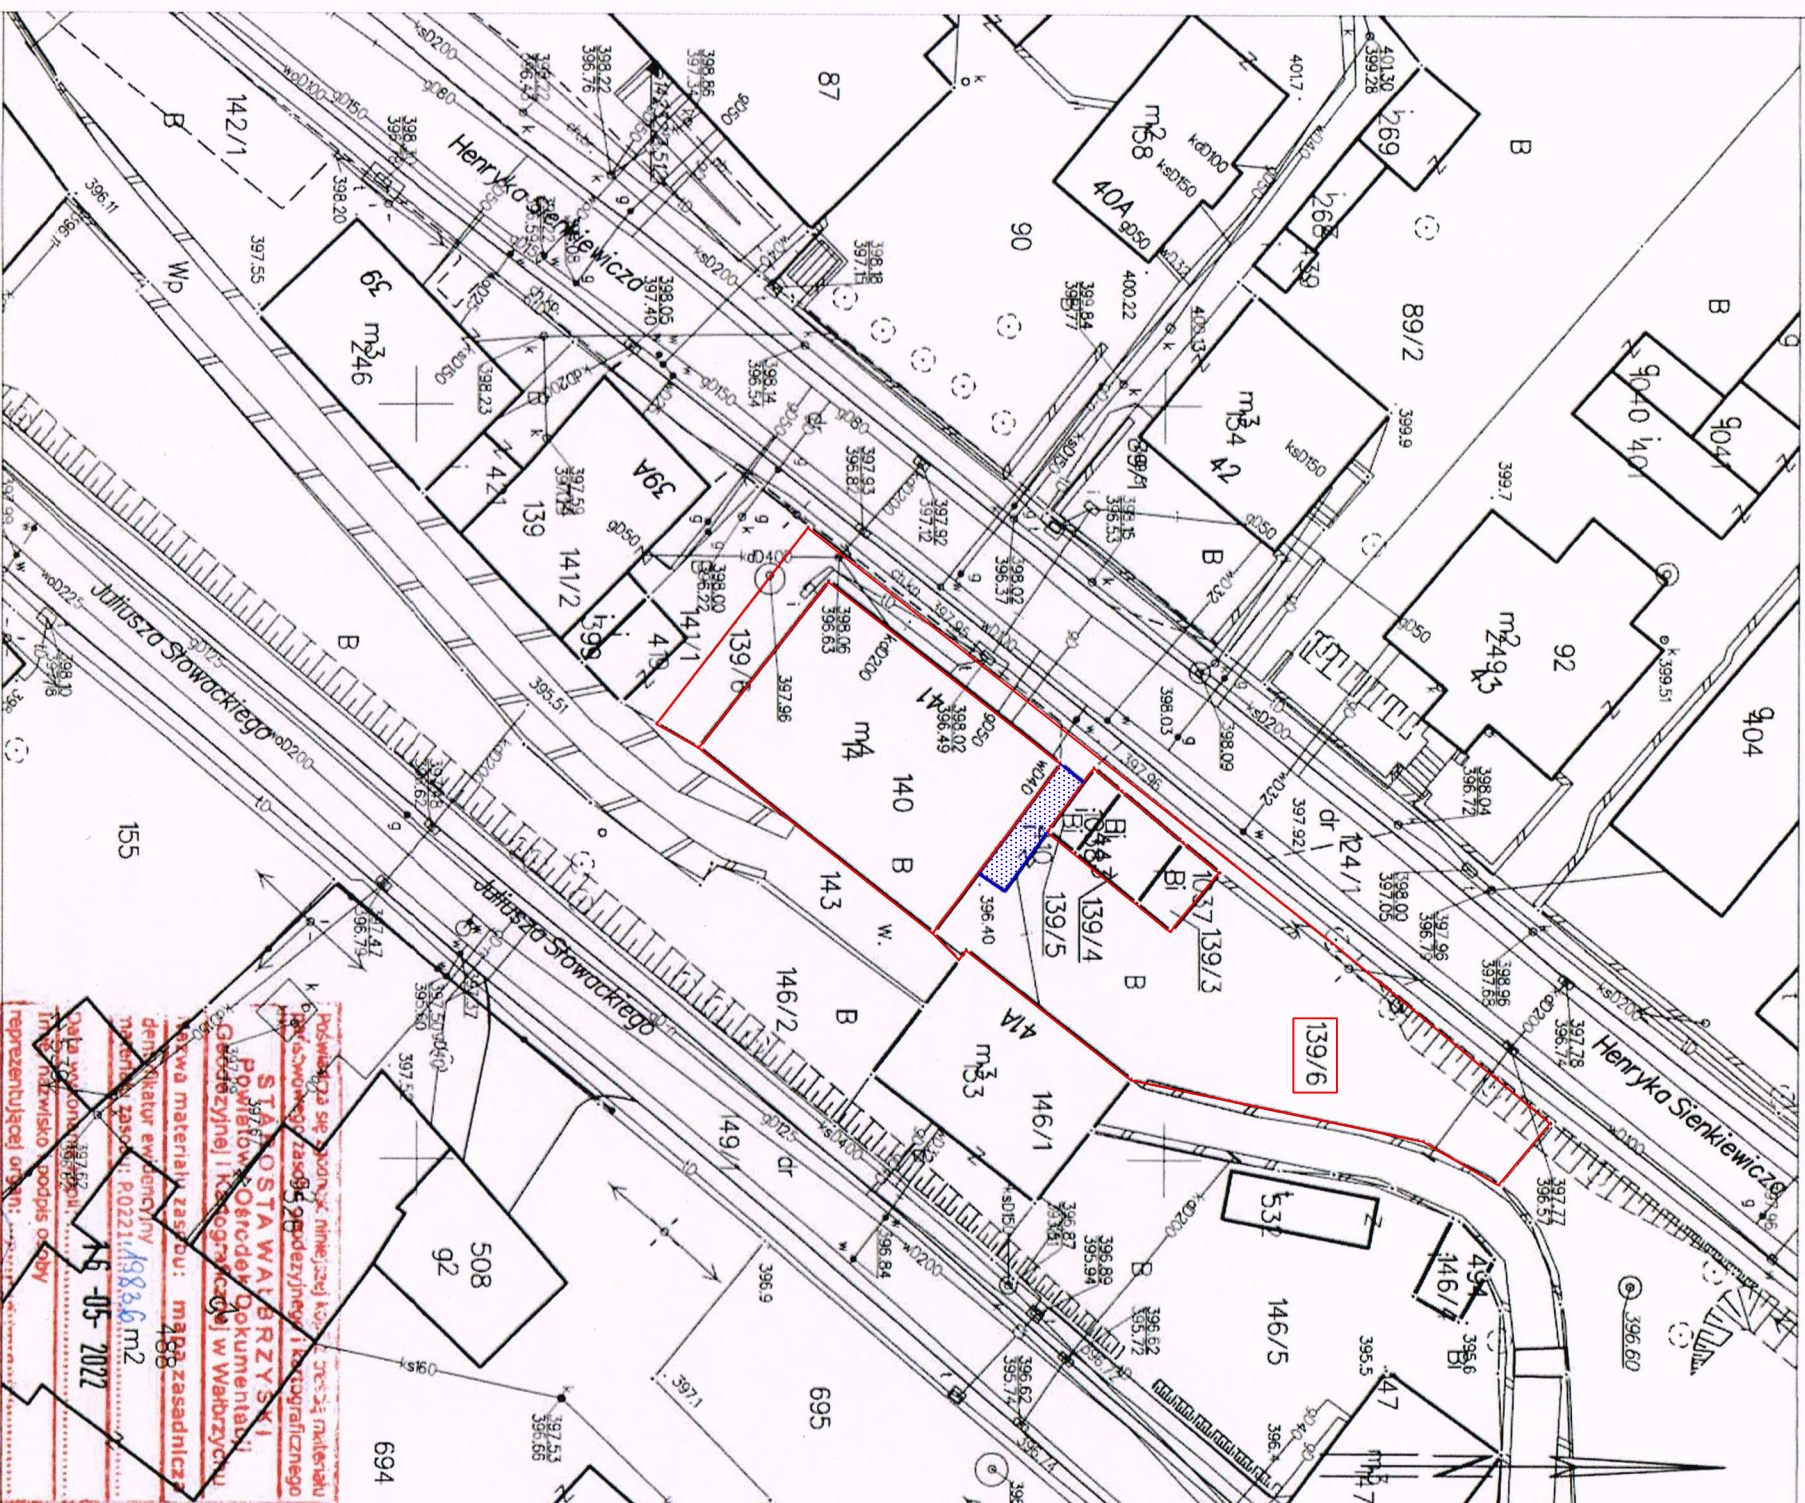

Sporządził(a) wydruk: Aleksandra Różyczko

ul. Żeromskiego 69/3, 58-302 Wałbrzych
tel. 74 / 844-65-02

PLAN SYTUACYJNY

Objekt: Przebudowa wejścia głównego do budynku

mieszkańcego Wielorodzinnego przy
ul. Sienkiewicza 41 w Szczawnie-Zdroju
(dz. nr 139/6, obręb Szczawno-Zdrój nr 1)

Inwestor: Wspólnota Mieszkaniowa
ul. Sienkiewicza 41
58-310 Szczawno-Zdrój

	Imię i nazwisko	Nr upraw.	Data	Podpis	
Projektant branża konstr.:	mgr inż. Barbara Świątek	UAN.V4/2/11/187 POŚ/BO/0280/12	20.09.2022		Skala 1:500
Asystent:					Nr rys. 1
Sprawdz.					Nr str.