MAPA DO CELÓW PROJEKTOWYCH

Oznaczenie kancelaryjne zgłoszenia pracy geodezyjnej		BGK. 6640. 522. 2014
Nazwa miejscowości		WAŁBRZYCH
Jednostka ewidencyjna	Identyfikator	026501_1
	Nazwa	M. WAŁBRZYCH
Obręb ewidencyjny	Identyfikator	0026
	Nazwa	NOWE MIASTO
Numer działki		530/1
Skala mapy		1 : 500
Nazwa układu współrzędnych	prostokątnych płaskich	„1965"
	układ wysokości	Kronsztad 60
Oznaczenie granic obszaru, który był przedmiotem aktualizacji		— — —
Informacje o służebnościach gruntowych mających wpływ na zagospodarowanie gruntów, zlokalizowanych w granicach projektowanej inwestycji		Mapa została wykonana bez ustalenia obciążeń służebnościami gruntowymi ujawnionymi w księgach wieczystych
Informacje dodatkowe: arkusz mapy zasadniczej:177 - A ul. 11 – GO LISTOPADA 172		Nie wyklucza się istnienia w terenie innych nie wykazanych na niniejszej mapie urządzeń podziemnych, które nie były zinwentaryzowane lub o których brak jest informacji w instytucjach branżowych.
Data opracowania mapy		07.08. 2014 r.

Wykonawca:

GEO-MAR
Andrzej Kościk
ul. Hetmańska 70/12, 58-316 Wałbrzych
tel. (74) 665 25 02; 662 181 453
NIP 886-166-89-56

Kierownik roboty:

mgr inż. Andrzej Kościk
GEODETA UPRAWNIONY
zaśw. nr 18737 z dn. 16.11.2002r.
wyd. przez Głównego Geodetę Kraju

PREZYDENT MIASTA WAŁBRZYCHA
Poświadcza się, że niniejszy dokument zastał opracowany w wyniku prac geodezyjnych i kartograficznych, których rezultaty stanowią operat techniczny wpisany do ewidencji materiałów państwowego zasobu geodezyjnego i kartograficznego
P.0265. 2014.597
Identyfikator ewidencyjny materiału zasobu / Nr operatu technicznego
14 - 08 - 2014
Data wpisania operatu technicznego do ewidencji materiałów zasobu
Imię, nazwisko i podpis osoby reprezentującej organ
KIEROWNIK BIURA GEODEZJI, KARTOGRAFII I KATASTRU NIERUCHOMOŚCI
Jerzy Kulikowski

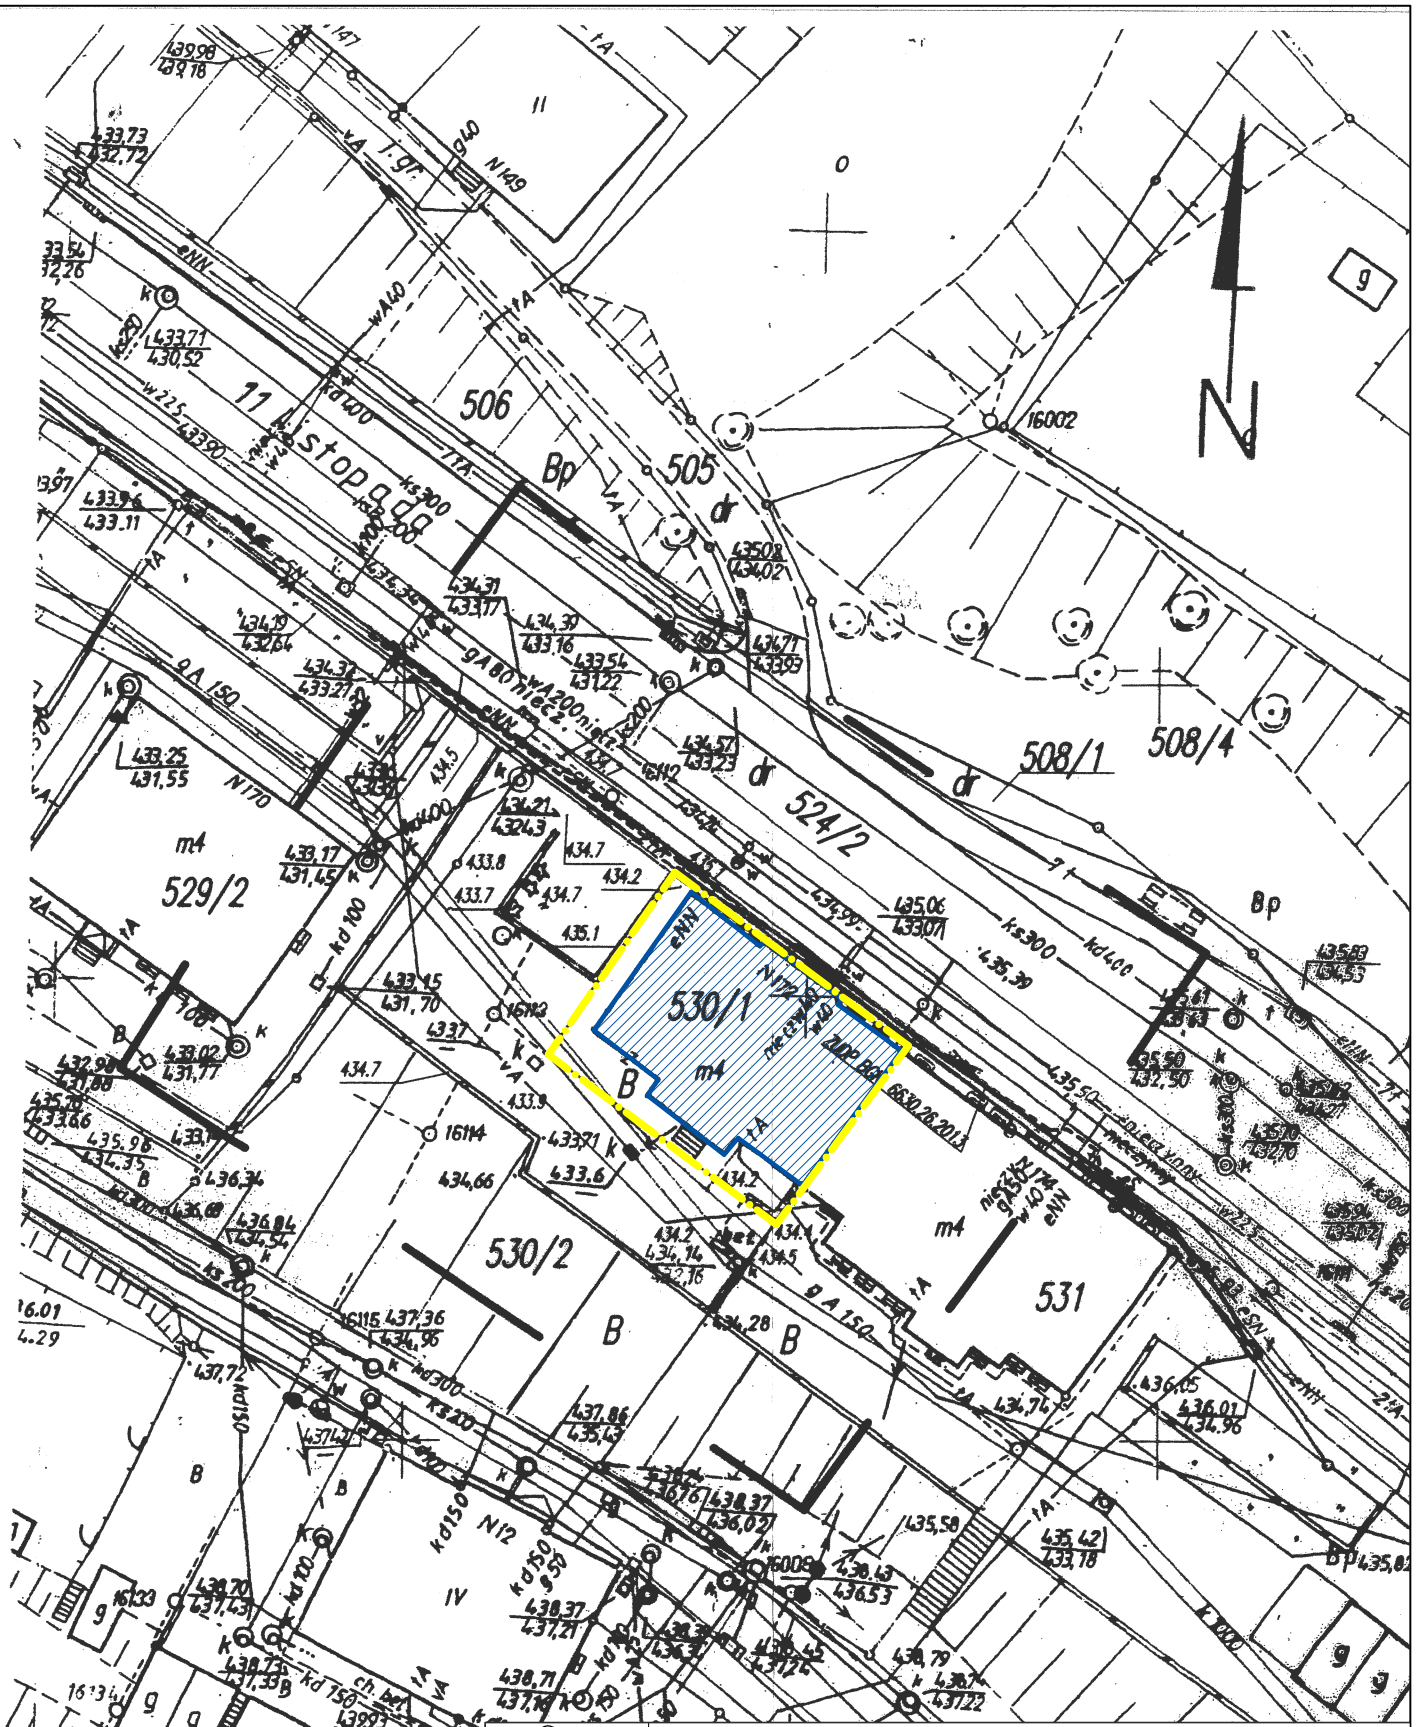

LEGENDA:

- granica działki nr 530/1
- budynek objęty opracowaniem

LUK MEDIA PROJEKT
Łukasz Szpinek
ul. Kasztelańska 60, 58-314 Wałbrzych

Projektant:	mgr inż. Anna Mickiewicz	272/DOŚ/12	Data: 04.2015r.
Temat:	Docieplenie ściany szczytowej budynku przy ul. 11 Listopada 172 w Wałbrzychu		Stadium: PB
Inwestor:	Wspólnota Mieszkaniowa ul. 11 Listopada 172, Wałbrzych		Skala: 1:500
Tytuł rys.:	PLAN SYTUACYJNY		Nr rys.: 1

Zastrzega się wszelkie prawa wynikające z Ustawy o prawie autorskim. Rysunek niniejszy nie może być w całości lub w części przerysowany, uzupełniony lub odstąpiony komukolwiek, bez pisemnej zgody firmy projektowej