




RZUT POMIESZCZEŃ POD WEJŚCIEM DO
BUDYNKU (POZIOM PIWNICY)

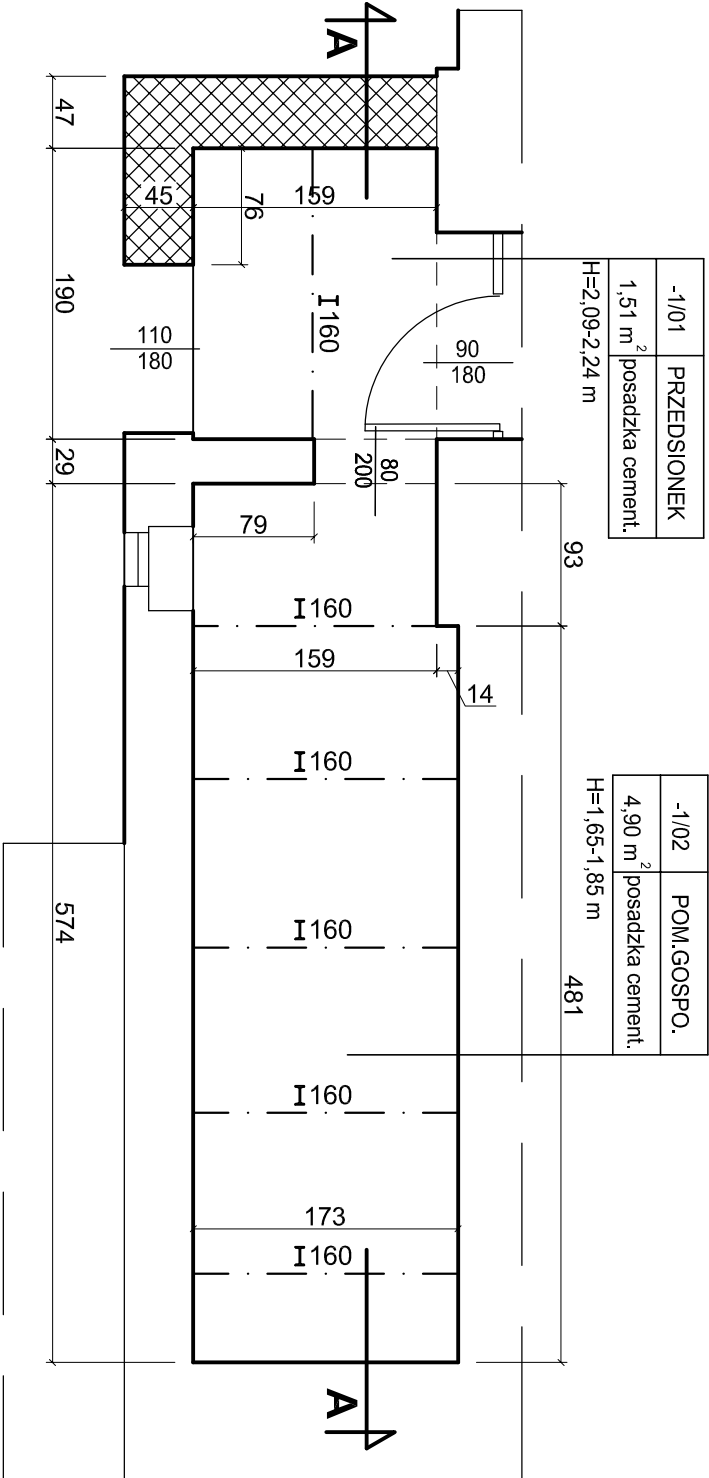

RZUT WEJŚCIA DO BUDYNKU (POZIOM PARTERU)

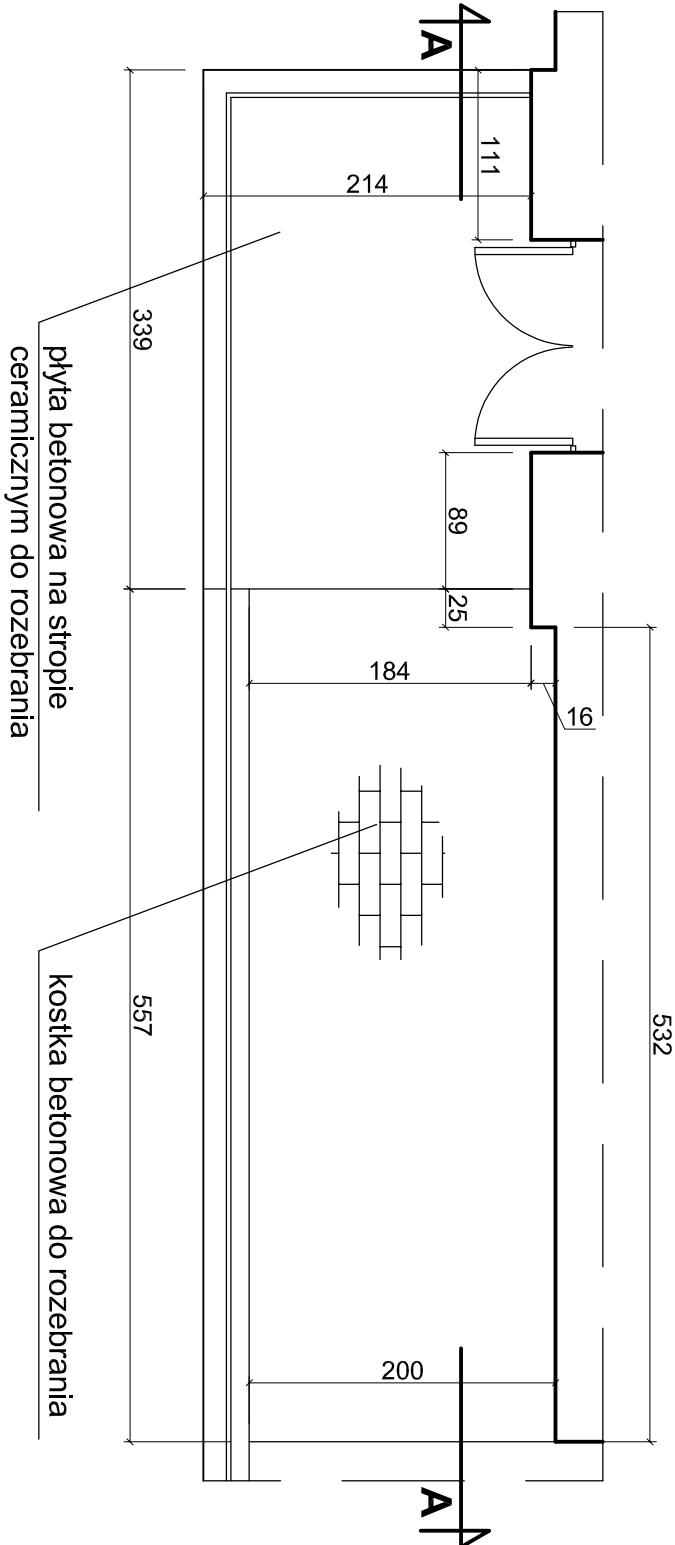

PRZEKRÓJ A - A

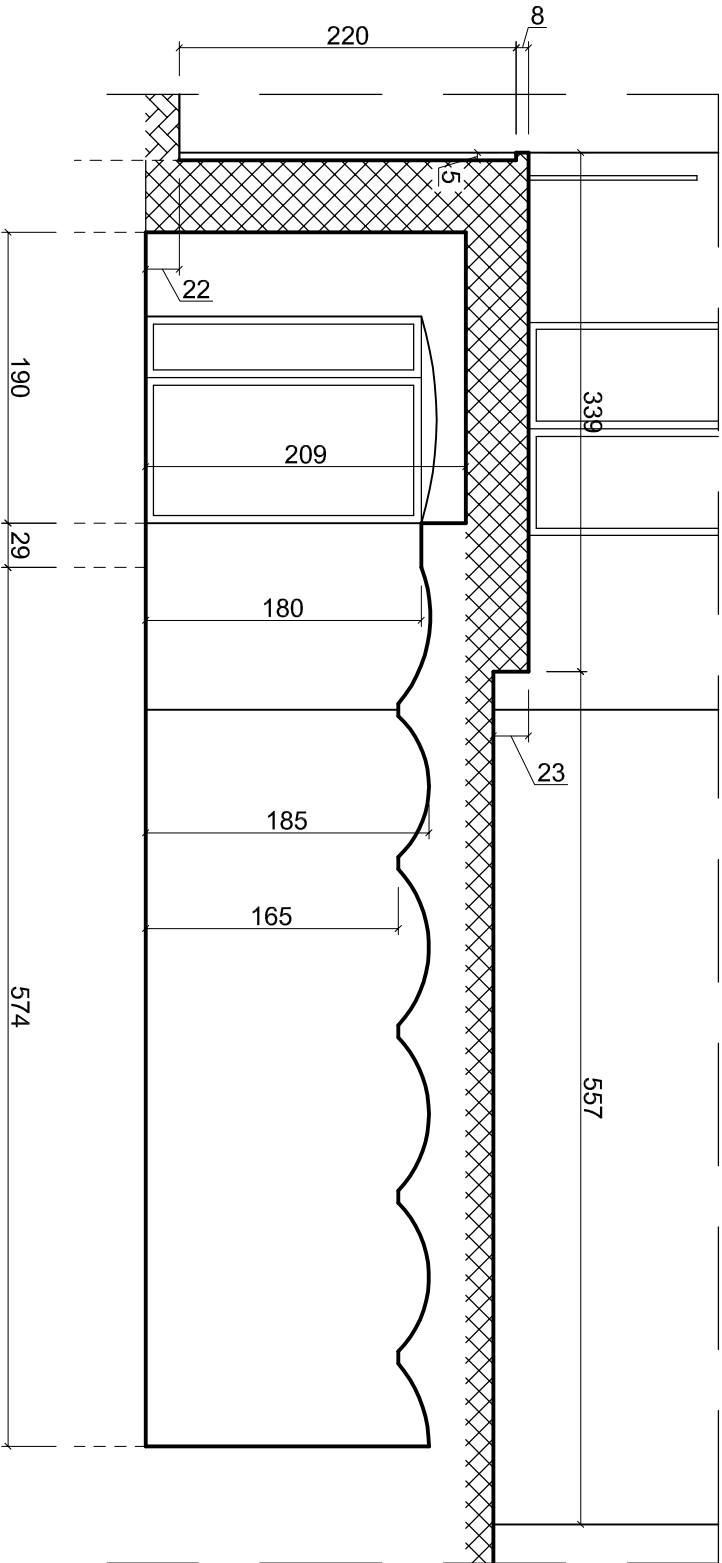

ZESTAWIENIE POMIESZCZEŃ
(POZIOM PIWNIC)

Nr	Nazwa	Posadzka	Pow. użyt. w m ²
-1/01	PRZEDSIONEK	posadzka cement	1,51
-1/02	POM.GOSPODARCZE	posadzka cement	4,90
RAZEM POWIERZCHNIA			6,41

OZNACZENIE:



- ściana lub płyta do rozebrania

Pracownia Projektowa "GRAFION"
ul. Żeromskiego 69/3, 58-302 Wałbrzych
tel. 74 / 844-65-02

Obiekt: Przebudowa wejścia głównego do budynku
mieszkalnego wielorodzinnego przy
ul. Sienkiewicza 41 w Szczawnie-Zdroju
(dz. nr 139/6, obręb Szczawnio-Zdrój nr 1)
Inwestor: Wspólnota Mieszkaniowa
ul. Sienkiewicza 41
58-310 Szczawnio-Zdrój

OBIEKTY OBJĘTE
OPRACOWANIEM
- STAN ISTNIEJĄCY

Imię i nazwisko	Nr upraw.	Data	Podpis	
Projektant branża konstr.:	mgr inż. Barbara Świątek	UAA.VI/03/11/087 POS/60/0260/12	20.09.2022	Skala 1:50
Asystent:				Nr rys. K1
Sprawdz.				Nr sit.