



ELEWACJA FRONTOWA

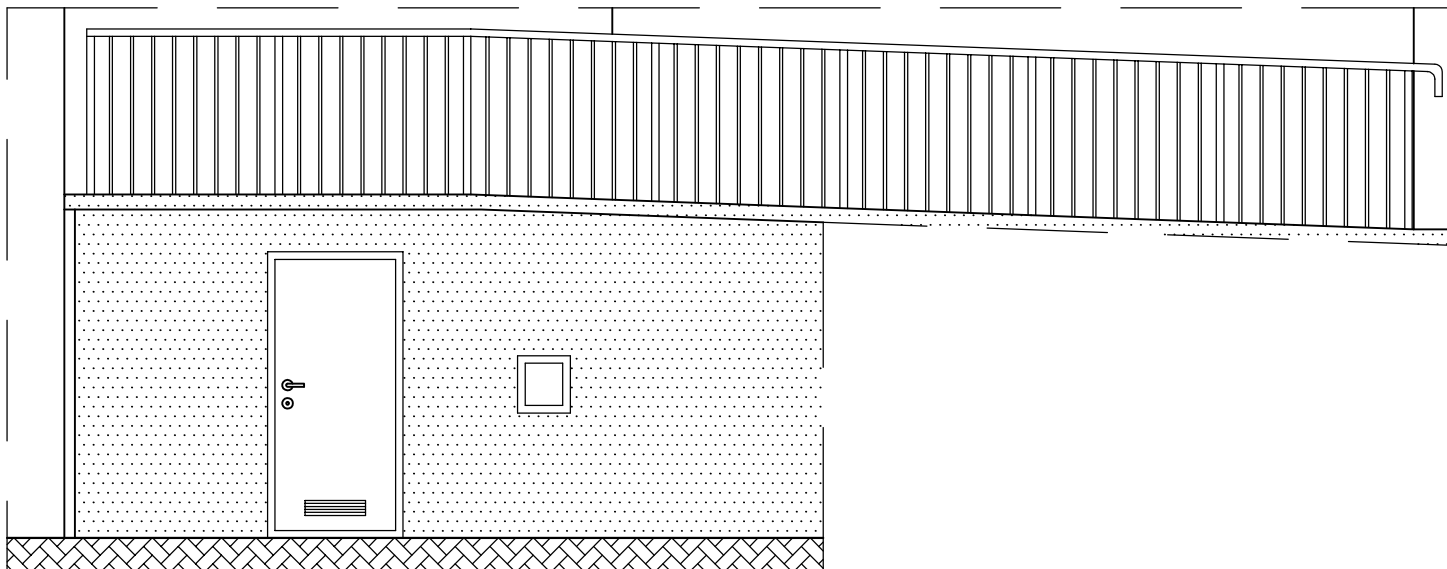

ELEWACJA BOCZNA

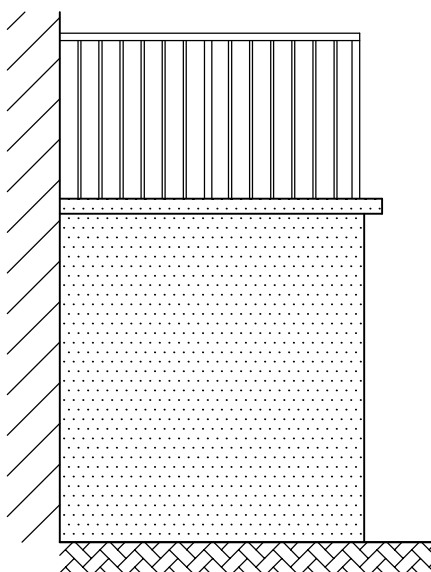

OZNACZENIE:



- HUGFARD OPTOLITH
ODCIEŃ NR 5434

Pracownia Projektowa "GRAFION"

ul. Żeromskiego 69/3, 58-302 Wałbrzych
tel. 74 / 844-65-02

Obiekt: Przebudowa wejścia głównego do budynku
mieszkalnego wielorodzinnego przy
ul. Sienkiewicza 41 w Szczawnie-Zdroju
(dz. nr 139/6, obręb Szczawnio-Zdrój nr 1)
Inwestor: Wspólnota Mieszkaniowa
ul. Sienkiewicza 41
58-310 Szczawnio-Zdrój

ELEWACJA FRONTOWA I BOCZNA

	Imię i nazwisko	Nr upraw.	Data	Podpis		
Projektant branża konstr.:	mgr inż. Barbara Świątek	UAN.VI-7/3/111/87 DOŚ/BO/0260/12	20.09.2022		Skala	1:50
Asystent:					Nr rys.	4
Sprawdz.					Nr str.	