



RZUT POMIESZCZEŃ POD WEJŚCIEM DO
BUDYNKU (POZIOM PIWNICY)

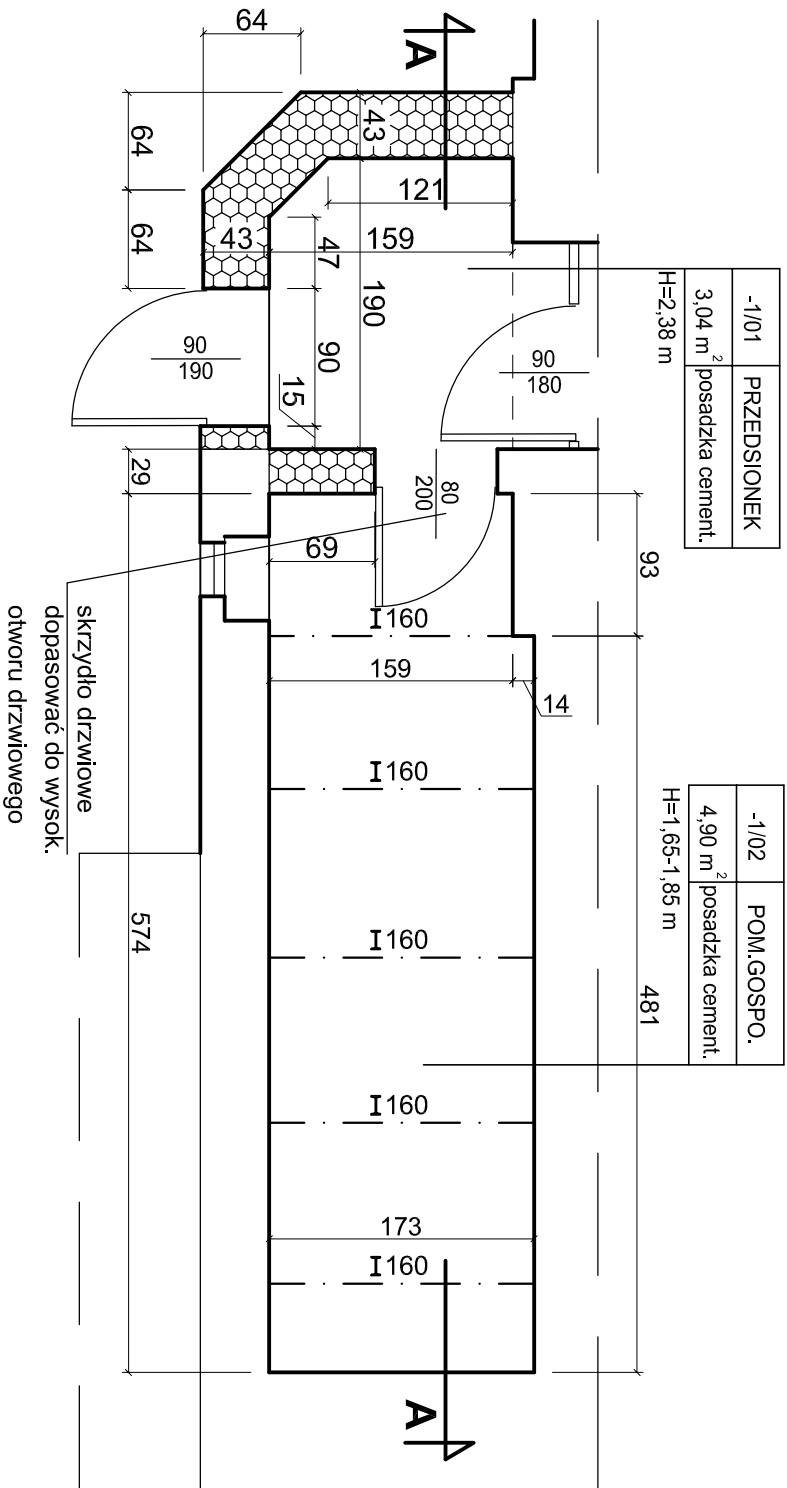

RZUT WEJŚCIA DO BUDYNKU (POZIOM PARTERU)

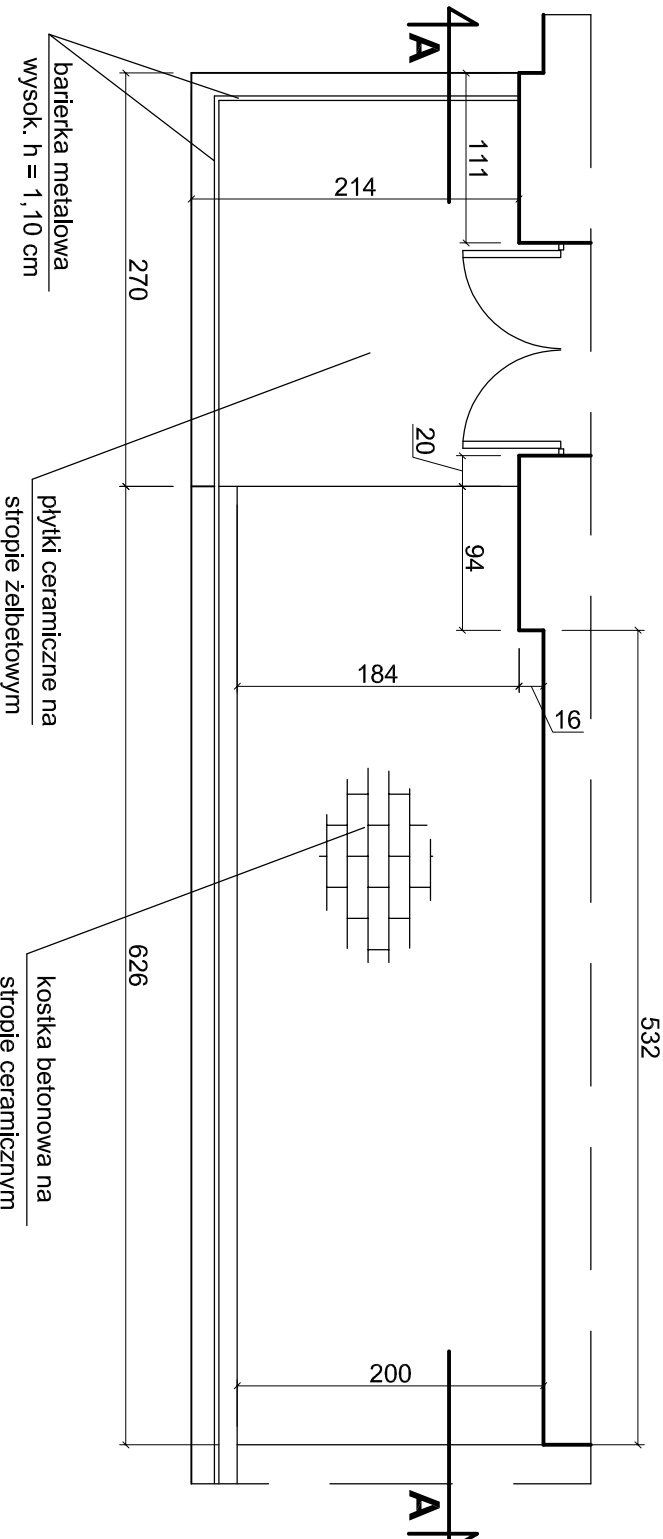


ZESTAWIENIE POMIESZCZEŃ
(POZIOM PIWNICY)

Nr	Nazwa	Posadzka	Pow. użyt. w m ²
-1/01	PRZEDSIONEK	posadzka cement	3,04
-1/02	POM.GOSP.DARCZE	posadzka cement	4,90
RAZEM POWIERZCHNIA			7,94

plytki ceramiczne mrozooodporne
hydroizolacja (folia w plynie)
beton dociskowy gr.6 cm
polistyren ekstrudowany gr.10 cm
izolacja bitumiczna
plyta zelbetowa gr.12 cm

PRZESZKROJ A - A

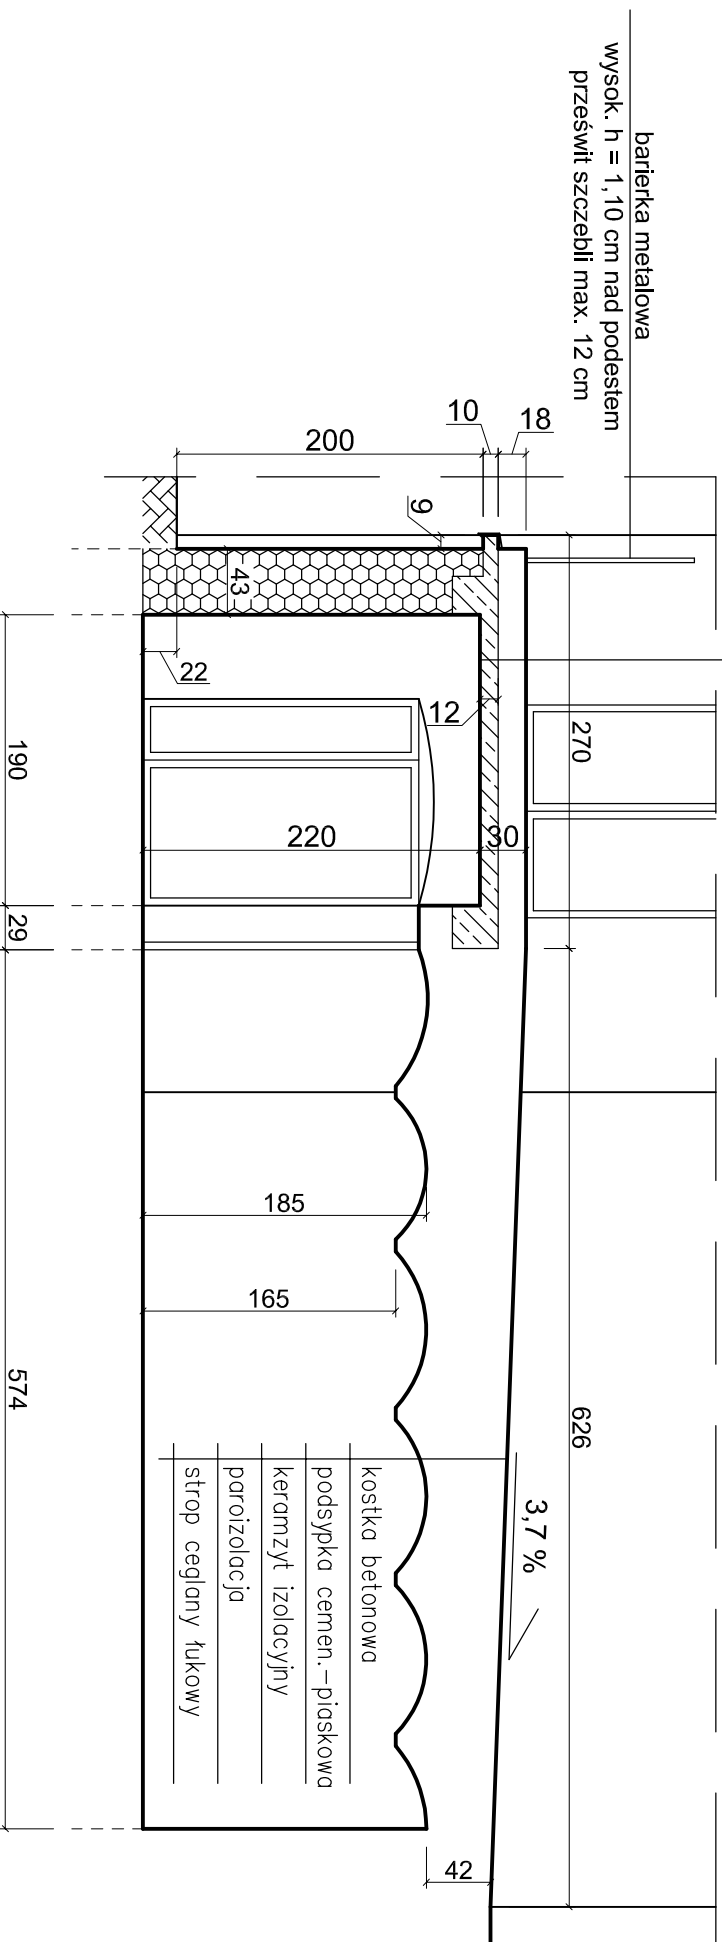

Pracownia Projektowa "GRAFION"

ul. Żeromskiego 69/3, 58-302 Wałbrzych

tel. 74 / 844-65-02

Objekt: Przebudowa wejścia głównego do budynku
mieszkalnego wielopodkondygnacyjnego przy
ul. Sienkiewicza 41 w Szczawnie-Zdroju
(dz. nr 139/6, obręb Szczawnio-Zdrój nr 1)

Investor: Wspólnota Mieszkaniowa
ul. Sienkiewicza 41
58-310 Szczawnio-Zdrój

OBJEKTY OBJĘTE
OPRACOWANIEM

- STAN PROJEKTOWANY

Imię i nazwisko	Nr upraw.	Data	Podpis	
Projektant branża konstr.:	mgr inż. Barbara Świątek	UAA.VH/311187	20.09.2022	Skala 1:50
Asystent:				Nr rys. K2
Sprawdz.				Nr sit.