



RZUT POMIESZCZEŃ POD WEJŚCIEM DO
BUDYNKU (POZIOM PIWNICY)

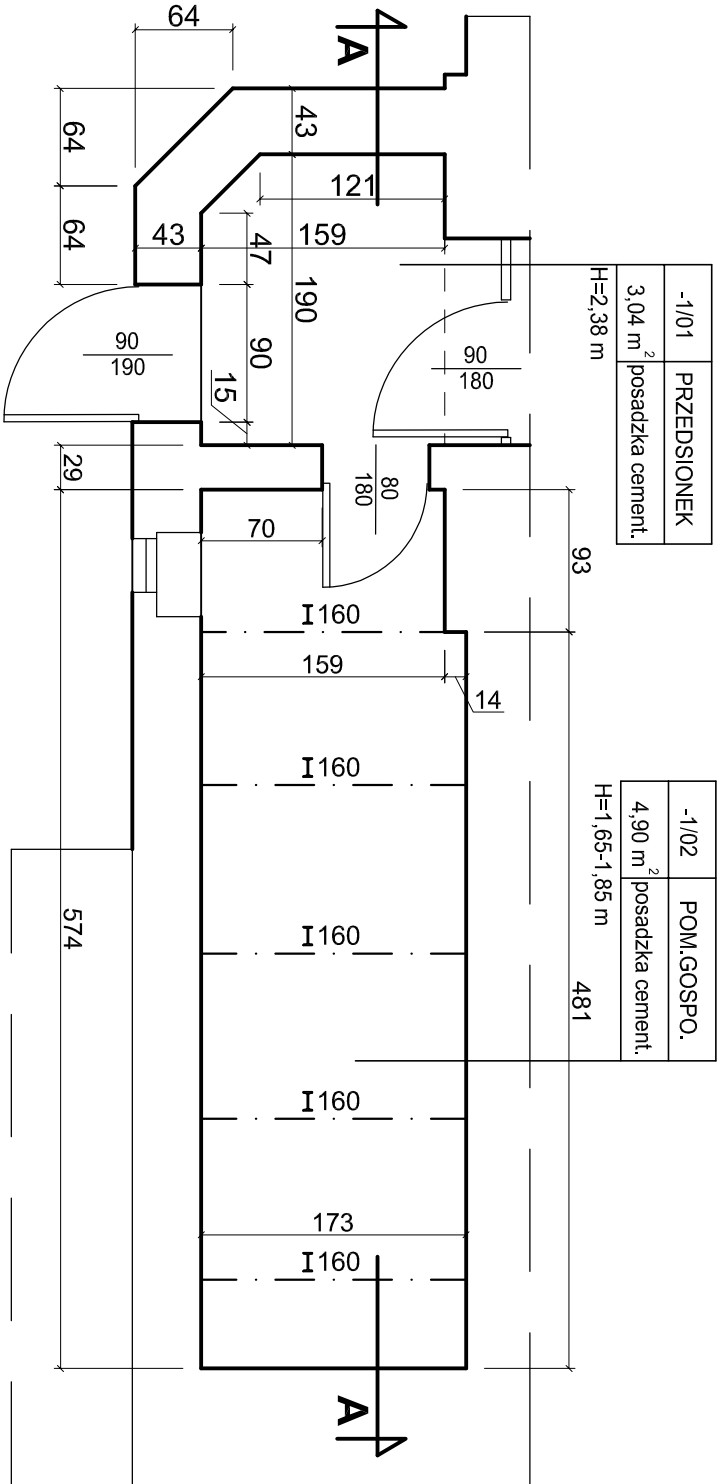


- płytki ceramiczne mrozooodporne
- hydroizolacja (folia w płynie)
- beton dociskowy gr.6 cm
- polistyren ekstrudowany gr.10 cm
- izolacja bitumiczna
- płyta żelbetowa gr.12 cm

PRZEKRÓJ A - A

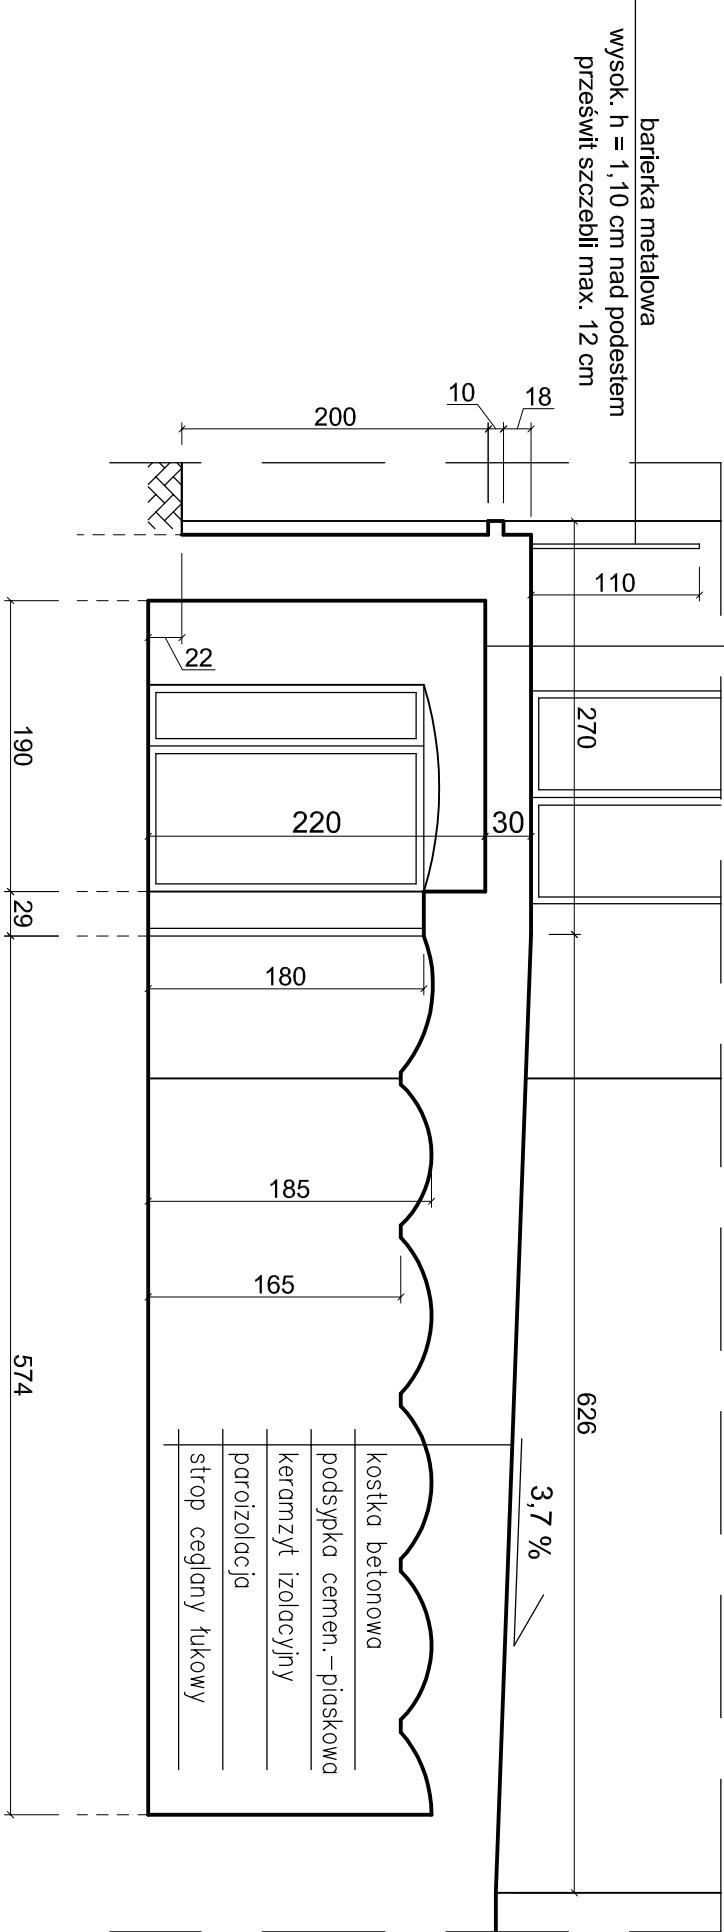

RZUT WEJŚCIA DO BUDYNKU (POZIOM PARTERU)

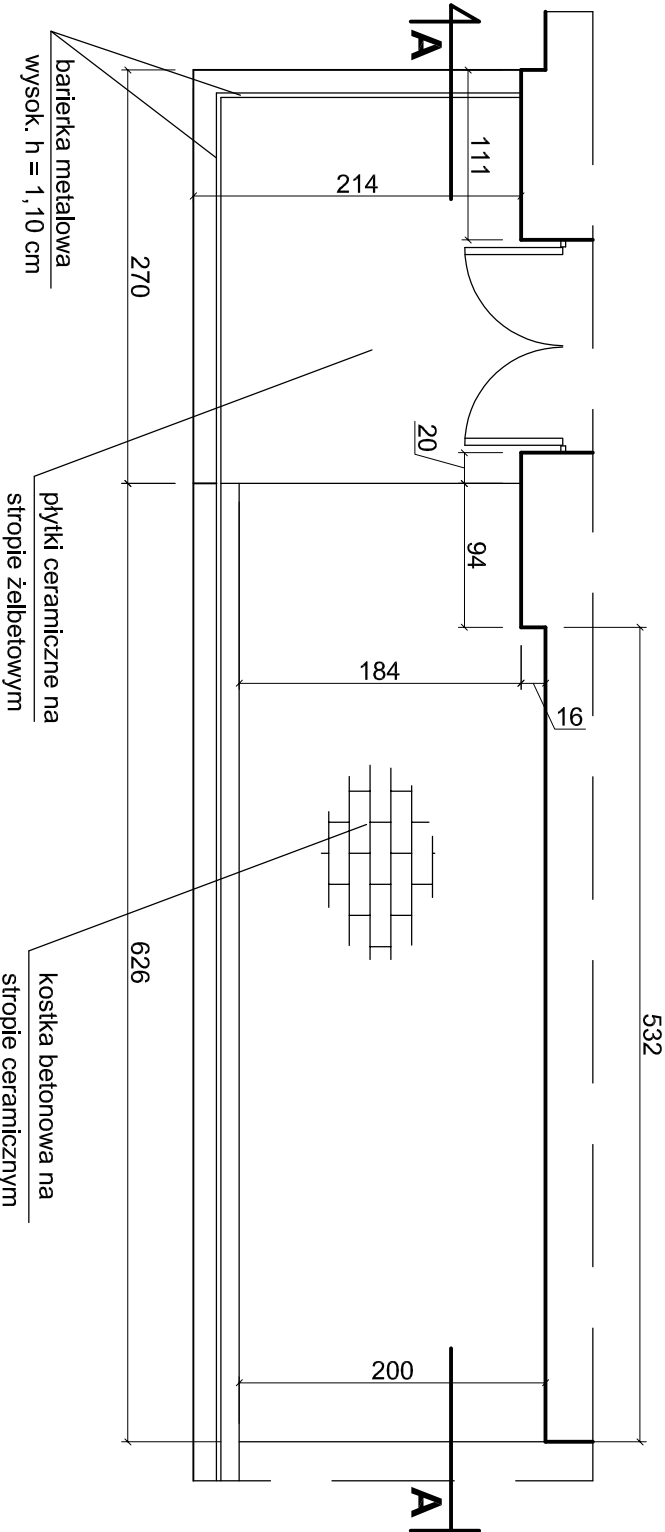

ZESTAWIENIE POMIESZCZEŃ
(POZIOM PIWNIC)

Nr	Nazwa	Posadzka	Pow. użyt. w m ²
-1/01	PRZEDSIONEK	posadzka cement	3,04
-1/02	POM.GOSP.DARCZE	posadzka cement	4,90
RAZEM POWIERZCHNIA			7,94

Pracownia Projektowa "GRAFION"
ul. Żeromskiego 69/3, 58-302 Wałbrzych
tel. 74 / 844-65-02

Objekt: Przebudowa wejścia głównego do budynku mieszkalnego wielopodkondygnalnego przy ul. Sienkiewicza 41 w Szczawnie-Zdroju (dz. nr 139/6, obręb Szczawnio-Zdrój nr 1)				OBJEKTY OBJĘTE OPRACOWANIEM			
Inwestor: Wspólnota Mieszkaniowa ul. Sienkiewicza 41 58-310 Szczawnio-Zdrój				- STAN PROJEKTOWANY			
Imię i nazwisko		Nr upraw.	Data	Podpis			
Projektant branża konstr.:		mgr inż. Barbara Świątek	20.09.2022	JAN.VH/311187 POS/60/0260/12		Skala 1:50	
Asystent:						Nr rys. 3	
Sprawdz.						Nr sit.	