Nr kanc.:BGK.6642.676.2017

PREZYDENT MIASTA WAŁBRZYCHA
Poświadcza się zgodność niniejszej kopii z treścią materiału państwowego zasobu geodezyjnego i kartograficznego
mapa zasadnicza
Nazwa materiału zasobu
P.0265. 1981 160
Identyfikator ewidencyjny zasobu
05-06-2017
Data wykonania kopii
Z upoważnienia Prezydenta
Referat Grodzki Ośrodek Dokumentacji Geodezyjnej i Kartograficznej
KIEROWNIK REFERATU
Barbara Szwedo

Województwo: dolnośląskie
Powiat: m. Wałbrzych
Jednostka ewidencyjna: 026501_1, M. Wałbrzych
Obręb: 0027, Śródmieście Nr 27

MAPA ZASADNICZA
SKALA 1:500
Układ odniesienia: "1989", układ wsp. płaskich: PL-2000 strefa 5 (15°), układ wys.: PL-KRON86-NH
Sekcje mapy: 5.141.32.17.1.2
Przedstawione na mapie zasadniczej wysokości szczegółów terenowych mogą nie odpowiadać wartościom rzeczywistym

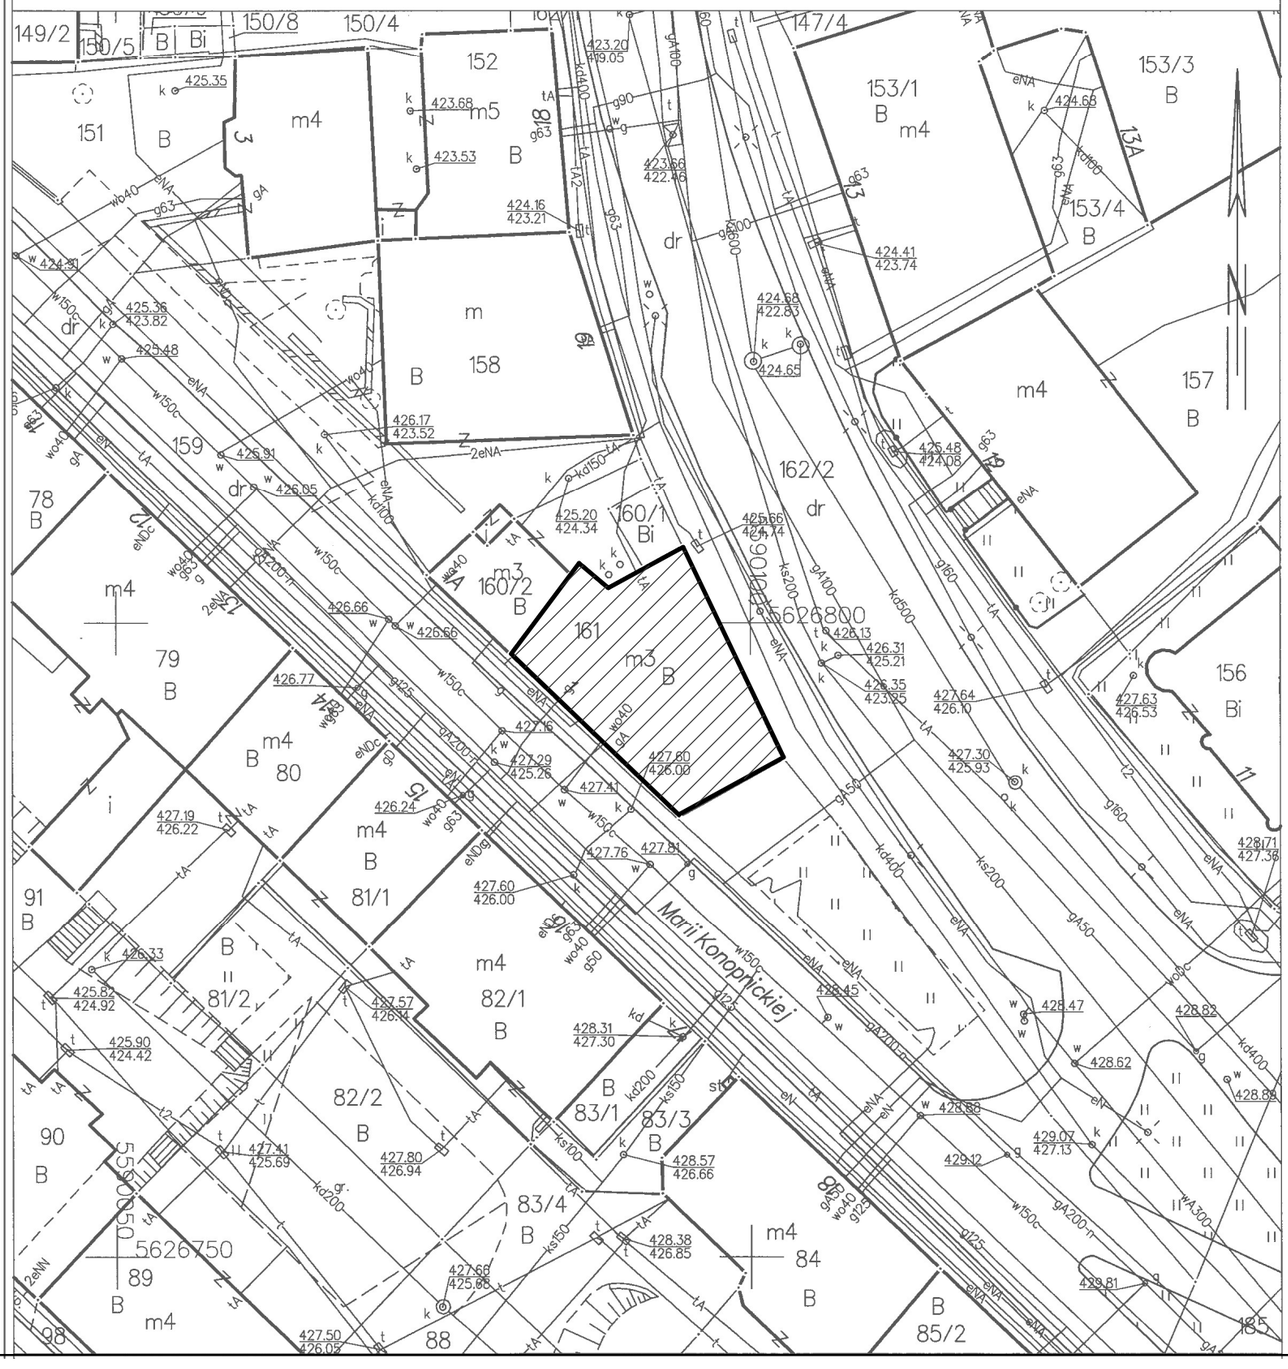

PLAN SYTUACYJNY
SKALA 1:500

LEGENDA

BUDYNEK MIESZKALNY WIELORODZINNY OBJĘTY OPRACOWANIEM

inwestor:	WSPÓLNOTA MIESZKANIOWA PRZY UL.M. KONOPNICKIEJ 1 W WAŁBRZYCHU
projektował:	mgr inż. Natalia Kisiel nr upr. DOŚ/0004/PBKb/16; DOŚ/BO/0349/16
skala:	1:500
data:	01.08.2017
nr rysunku:	1–AK
tytuł rysunku:	plan sytuacyjny
faza:	projekt wykonawczy
jednostka projektowa:	BIURO KONSTRUKCYJNE MGR INŻ. NATALIA KISIEL UL. JODŁOWA 27/2, 58-100 ŚWIDNICA e-mail: natalia161417@o2.pl, nr tel. 665216466
obiekt:	BUDYNEK MIESZKALNY WIELORODZINNY
adres:	ul.M. Konopnickiej 1 działka nr 161, obr.0027