


Województwo: dolnośląskie
Powiat: m. Wałbrzych
Jednostka ewidencyjna: M. Wałbrzych 026501_1
Obręb: Nowe Miasto Nr 21 0021

KOPIA MAPY ZASADNICZEJ

SKALA 1:500

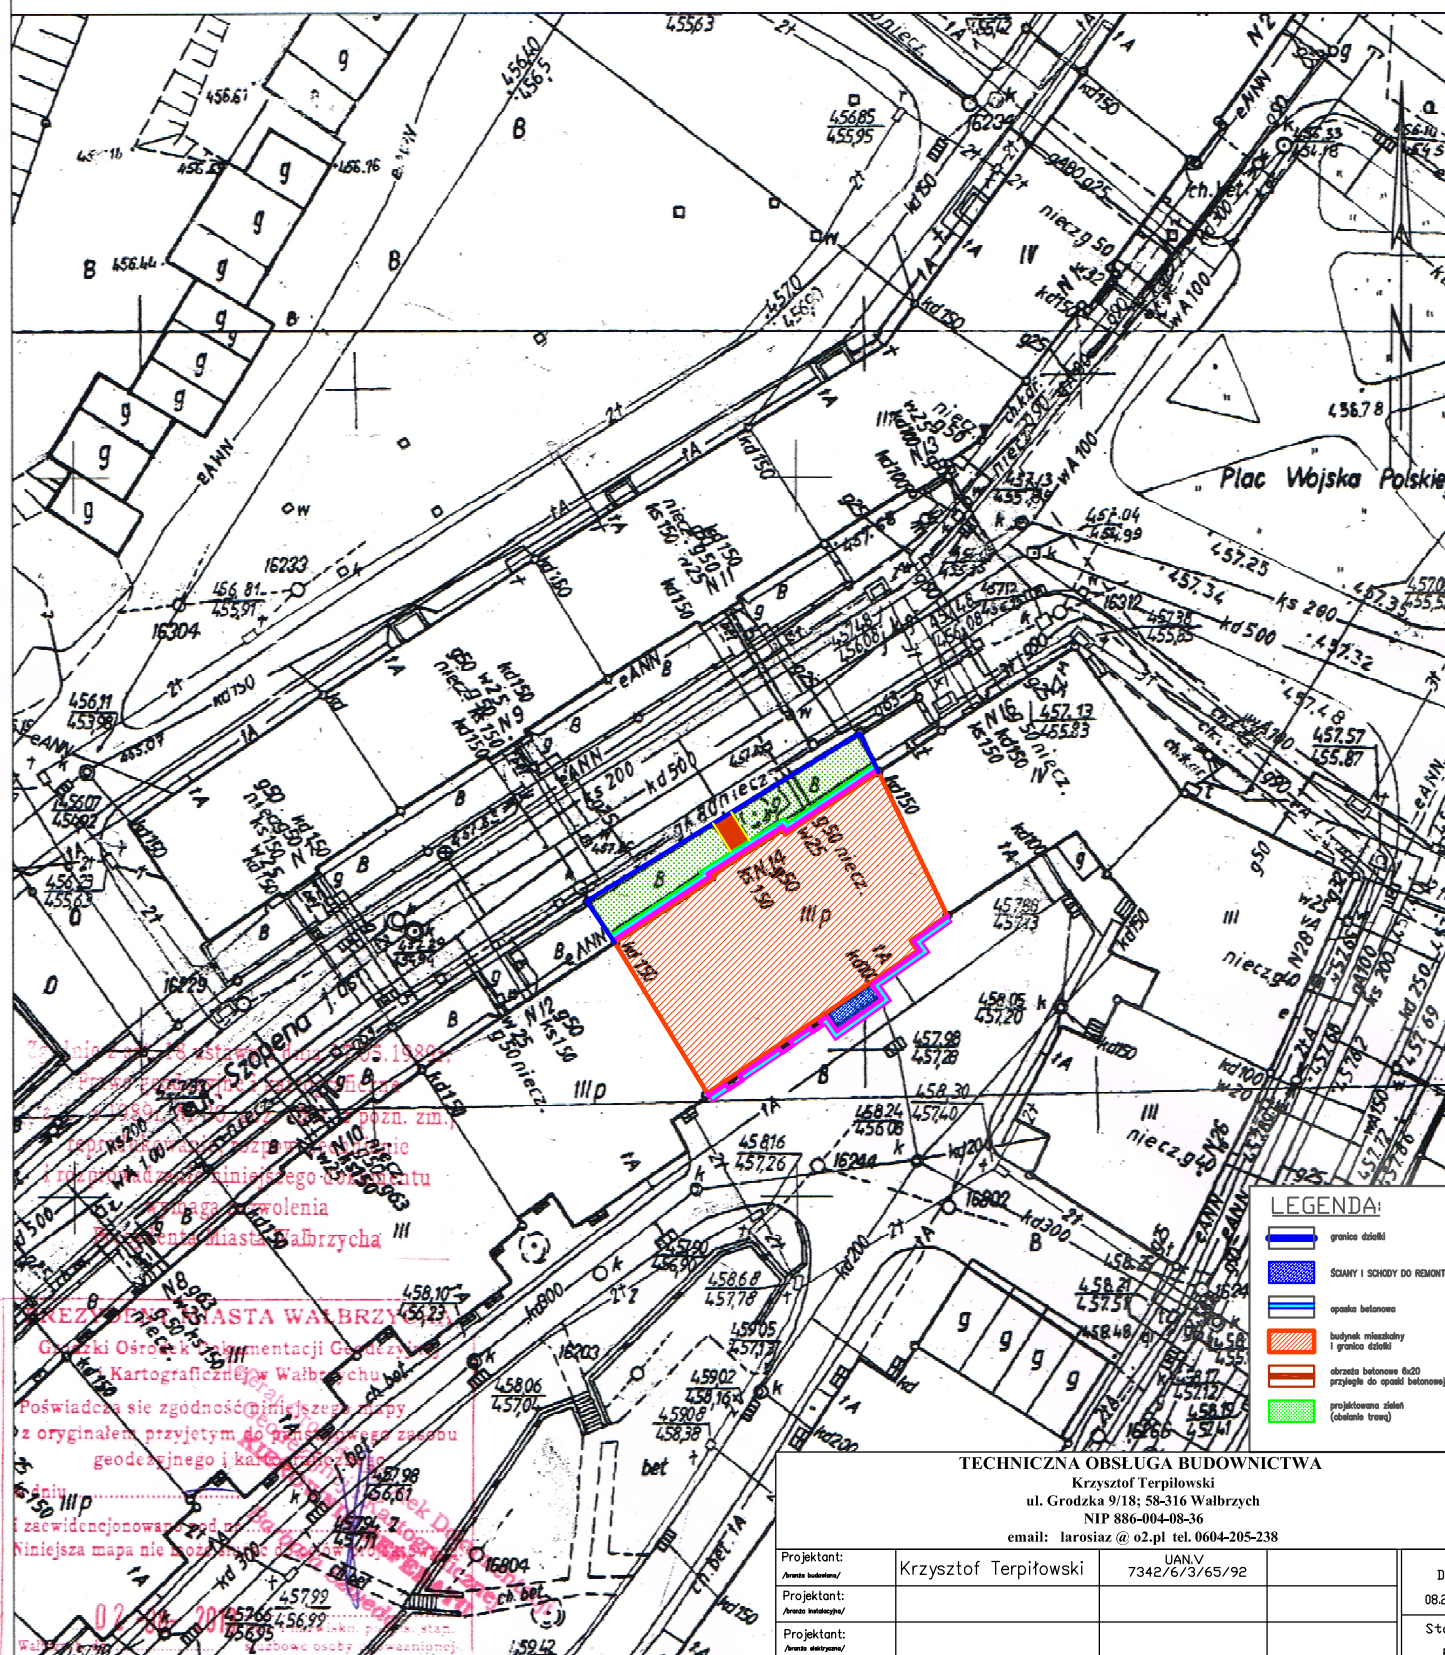

Wałbrzych dn. 2013-08-02
Sporządził(a): Mateusz Harbut