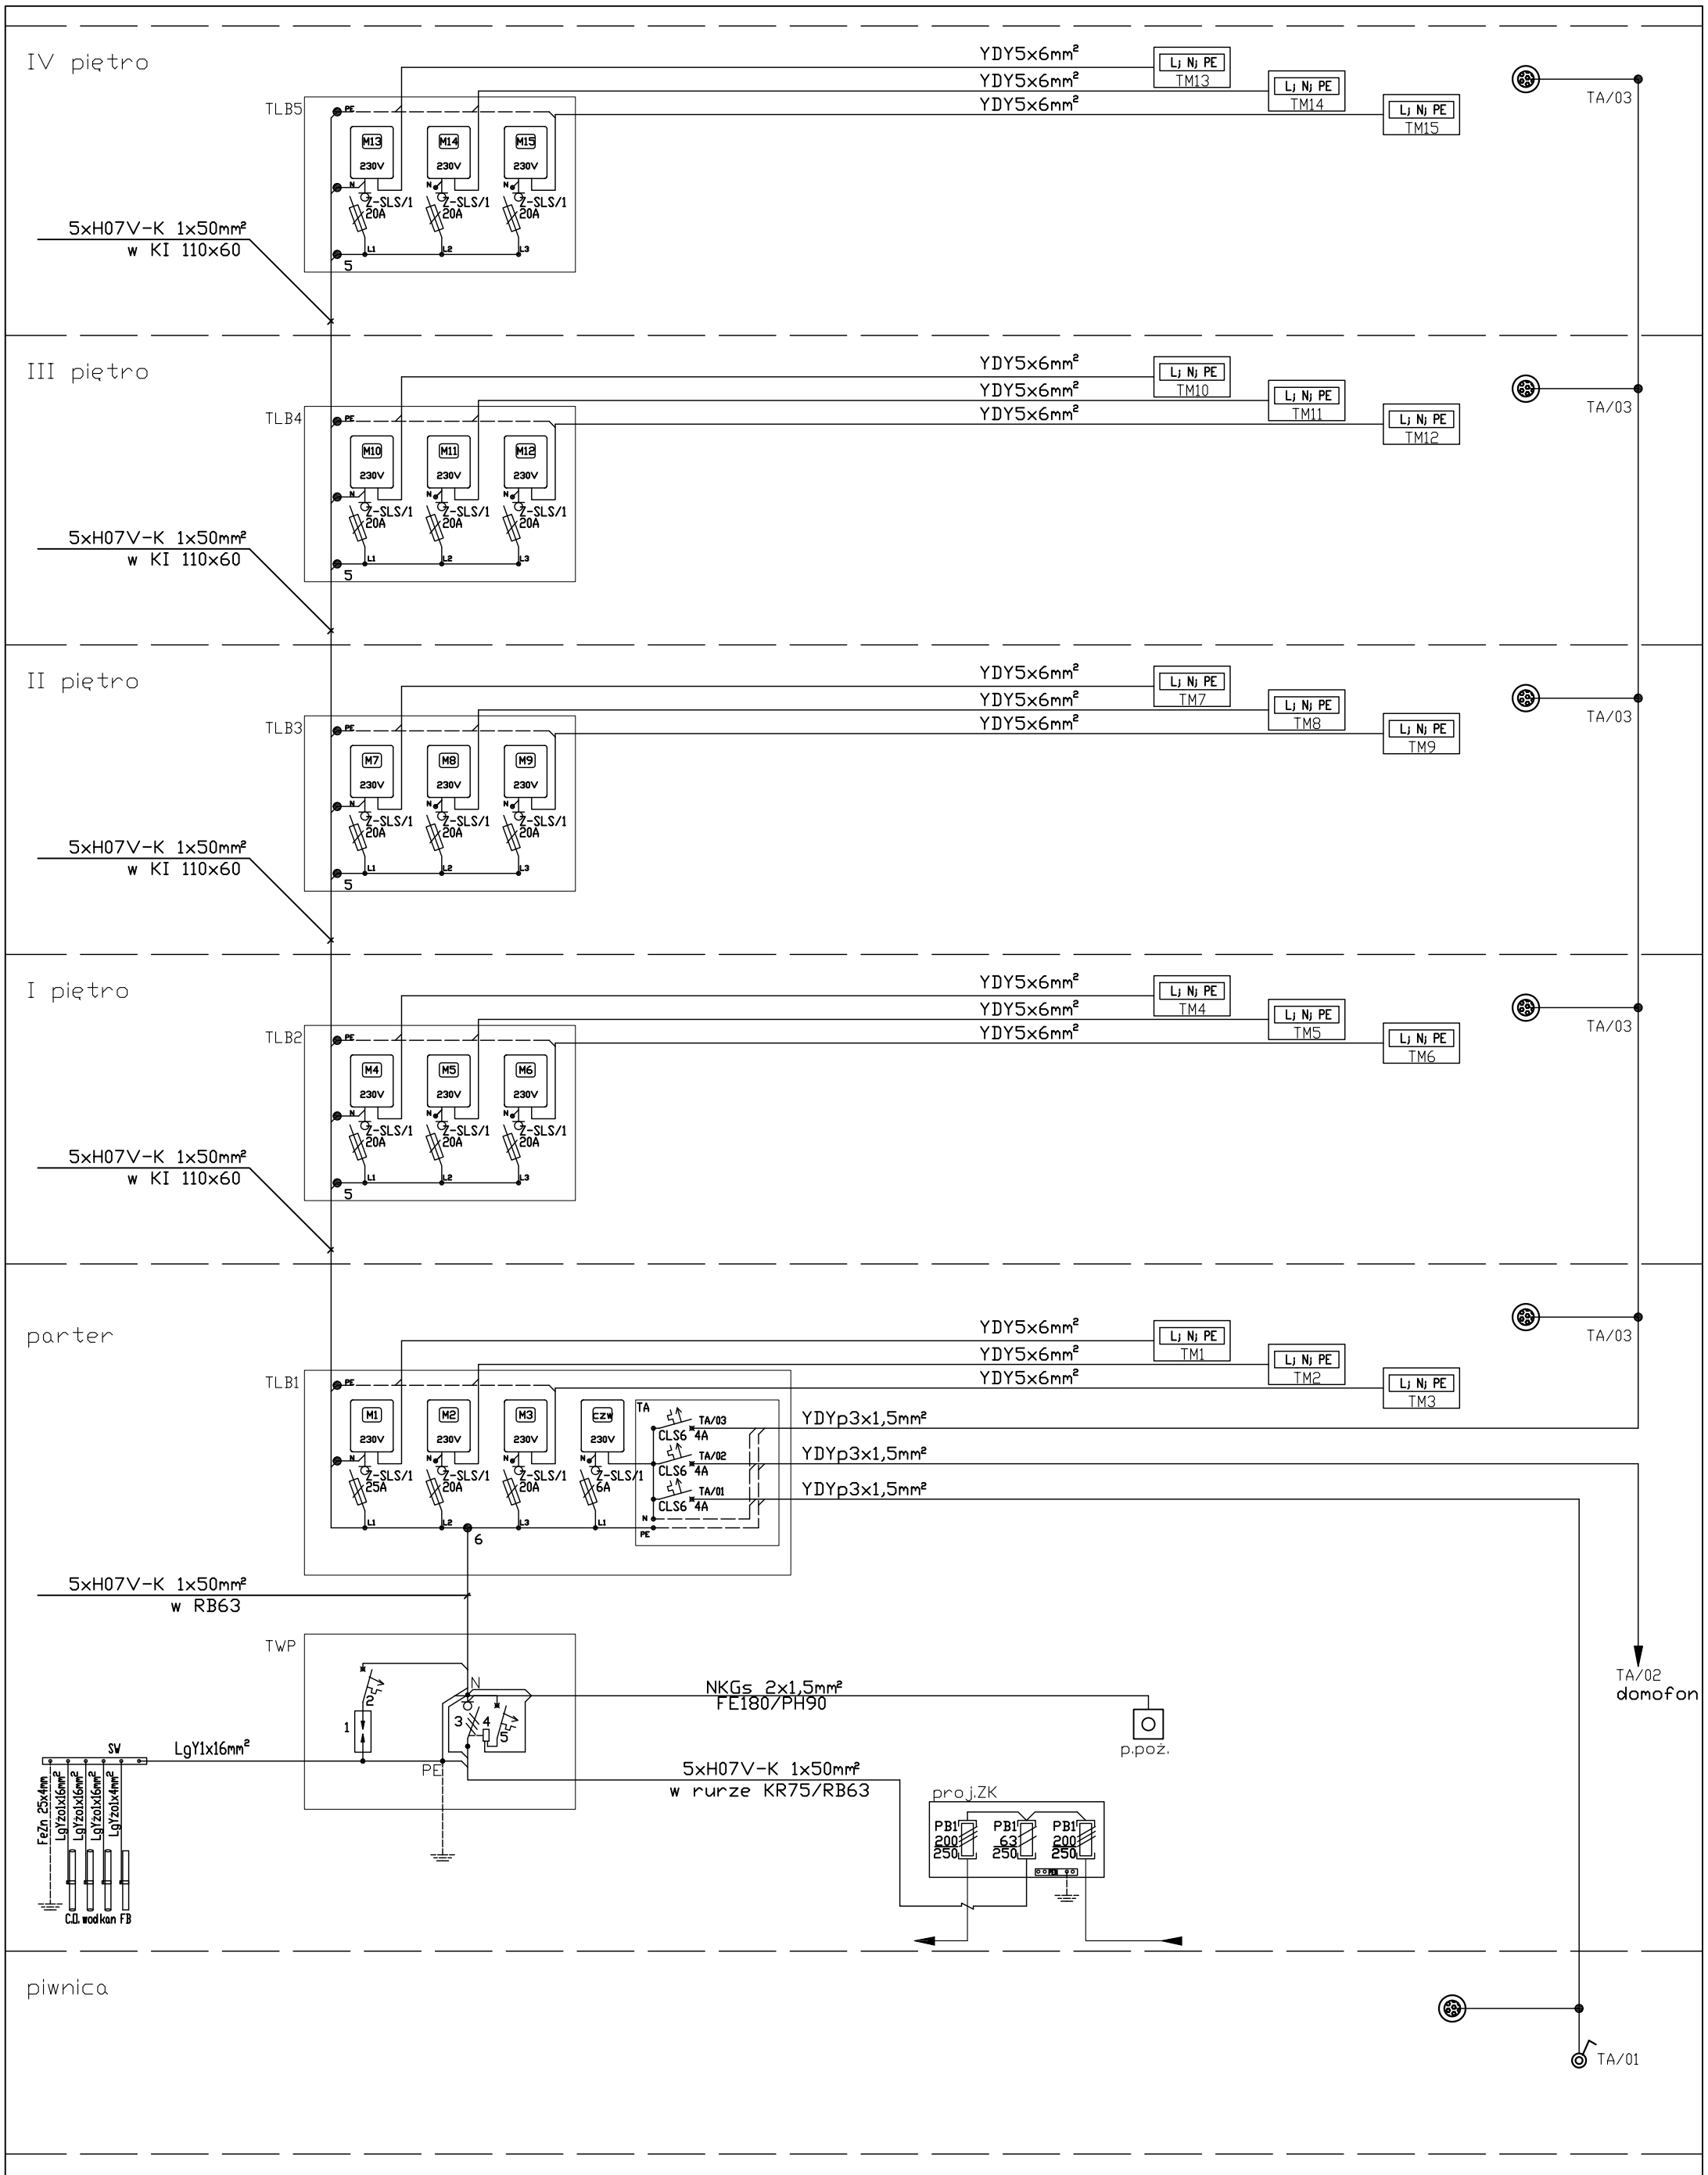

Opis aparatów

1.Ogranicznik przepięć typu SPBT12-280/4
2.Wyłącznik nadprądowy typu CLS6/4-C40
3. Rozłącznik mocy typu LN2-160I
4.Wyzwalacz wzrostowy typu NZM1-XA208-250AC
- zabudowa w rozłączniku mocy
5.Wyłącznik nadprądowy typu CLS6-B4
6.Listwa zaciskowa LZ 4x70/16 + LZ 1x70/16

TN-S
SAMOCZYNNE WYŁĄCZENIE ZASILANIA

Inwestor: Wspólnota Mieszkaniowa ul. Parkowa 23 w Wałbrzychu		Obiekt: Budynek mieszkalny wielorodzinny ul. Parkowa 23 w Wałbrzychu działka nr 57/2; obręb nr 20 Stary Zdrój	
Temat: Przebudowa instalacji elektrycznej w częściach wspólnych budynku		Stadium: P.B.	Branża: EL / Data: 21/10/2019
Projektował:	Kazimierz Bieliński	Nazwa rysunku: SCHEMAT JEDNOKRESKOWY UKŁAD ZASILANIA	Skala: -
Nr uprawnień	UAN VI-f/3/85/89		Nr rys. E1
Asystent:	Janusz Kozmowski		
Nr uprawnień	UAN V 7323/3/23/94		Nr str. 11